

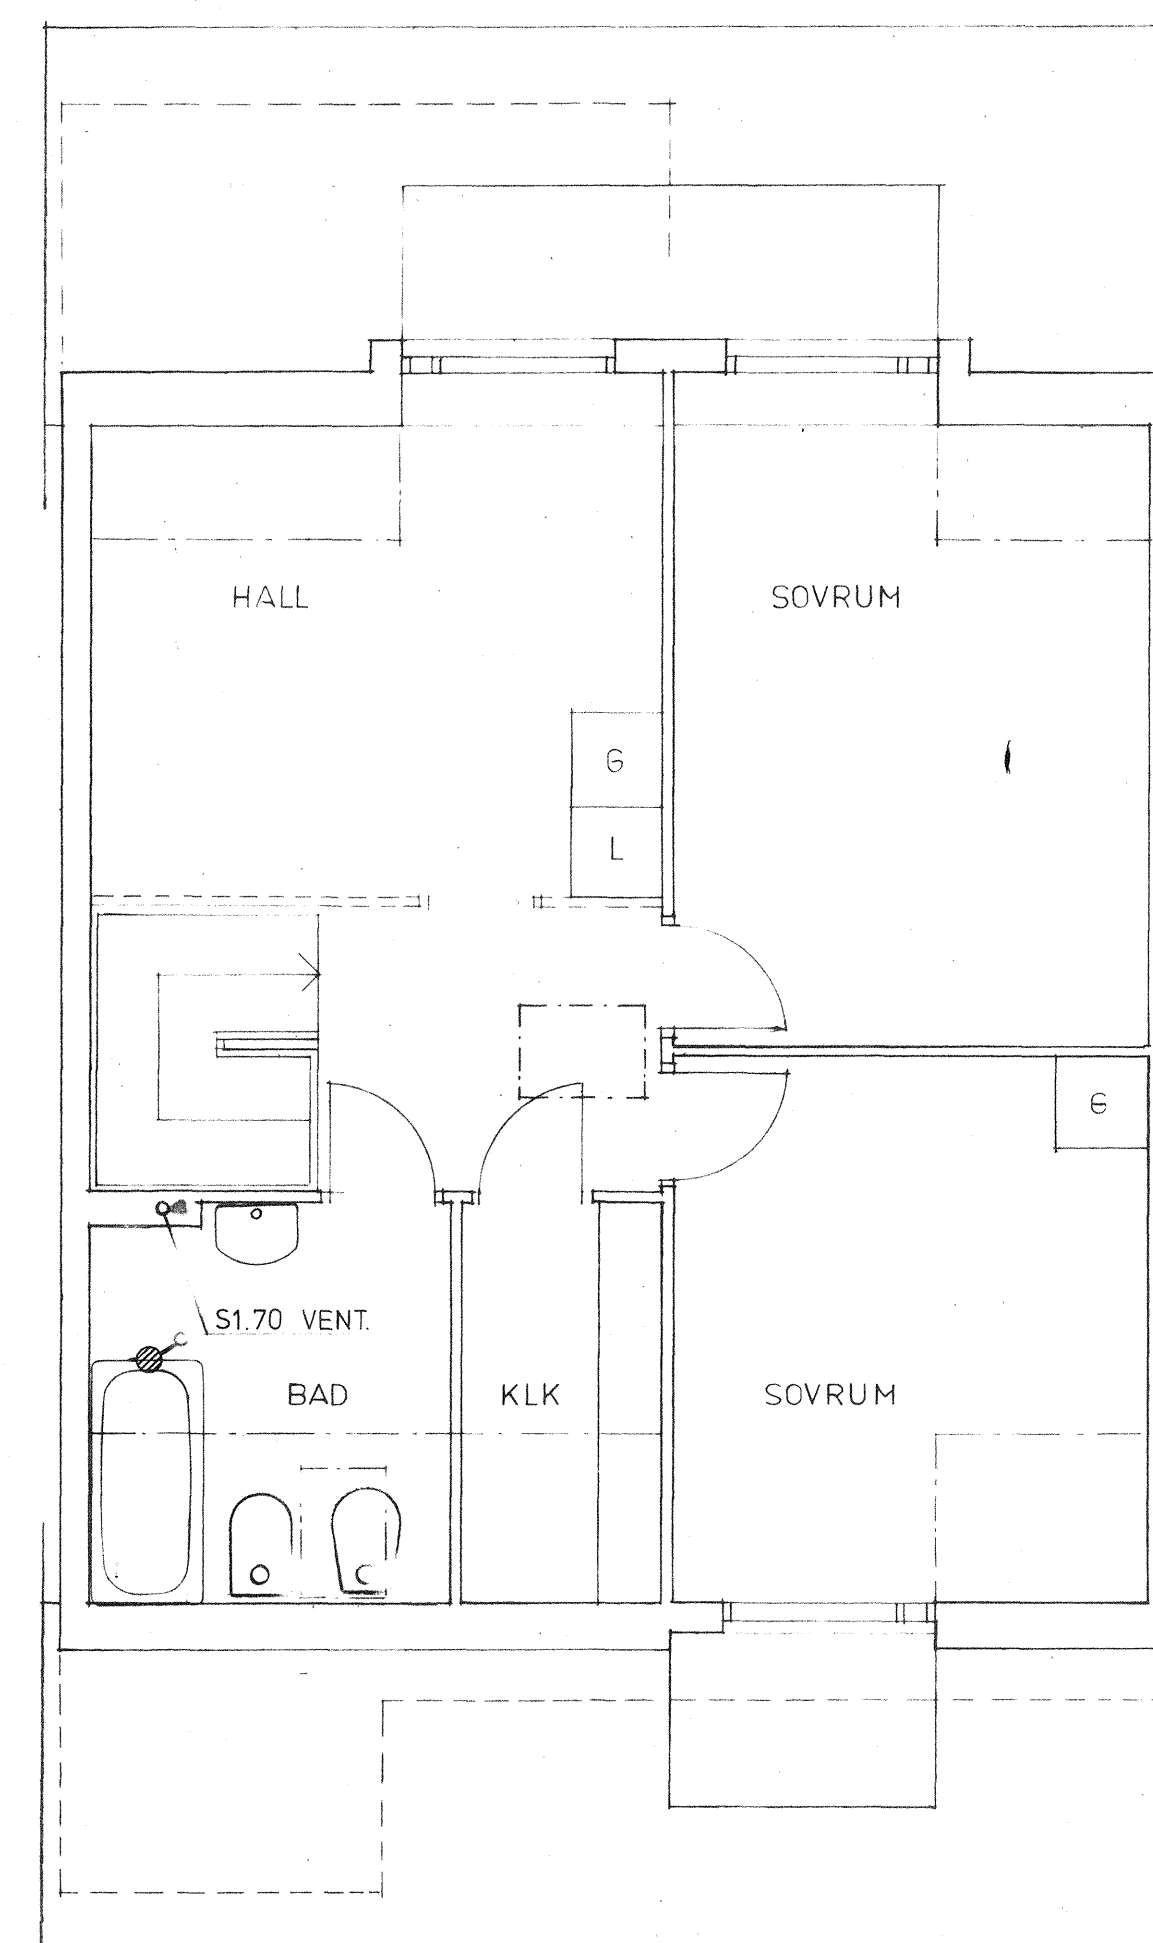


HÄNVISNINGAR
 VATTEN OCH AVLOPP
 SE RITN. S-52:12
 DIM. HUVUDLEDNINGAR
 SE RITN. S-05:10-11

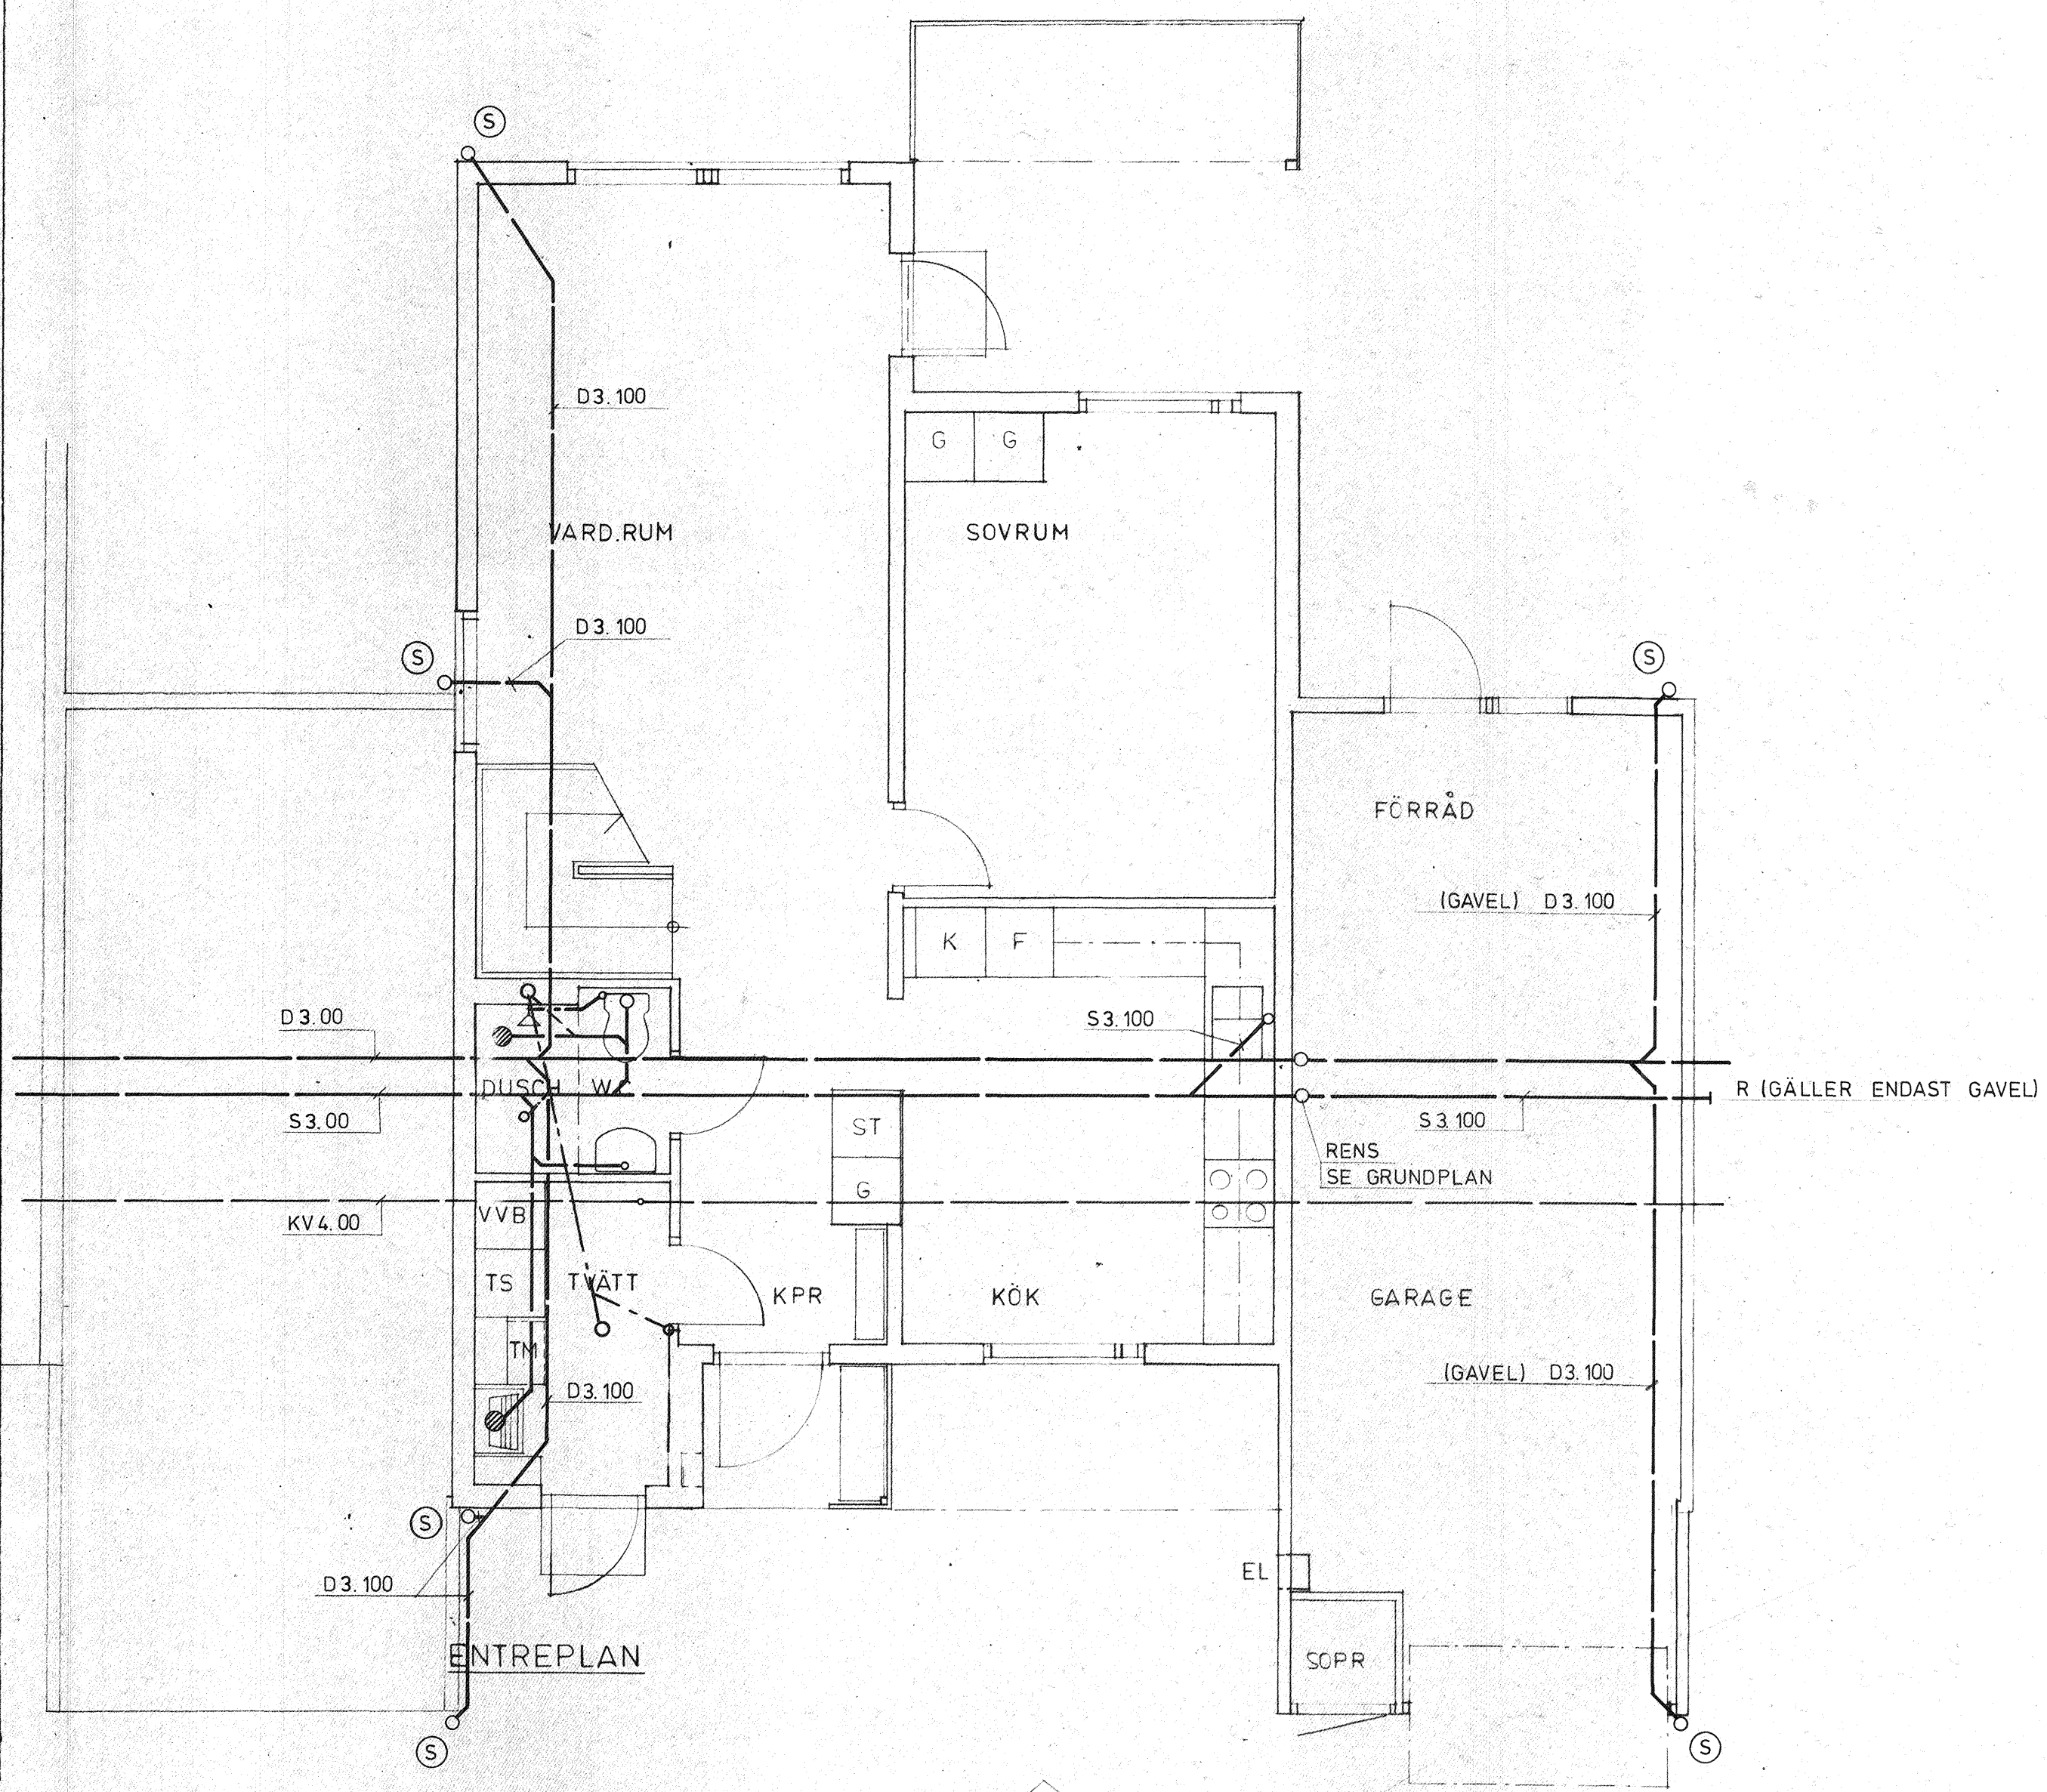

VINDSPLAN

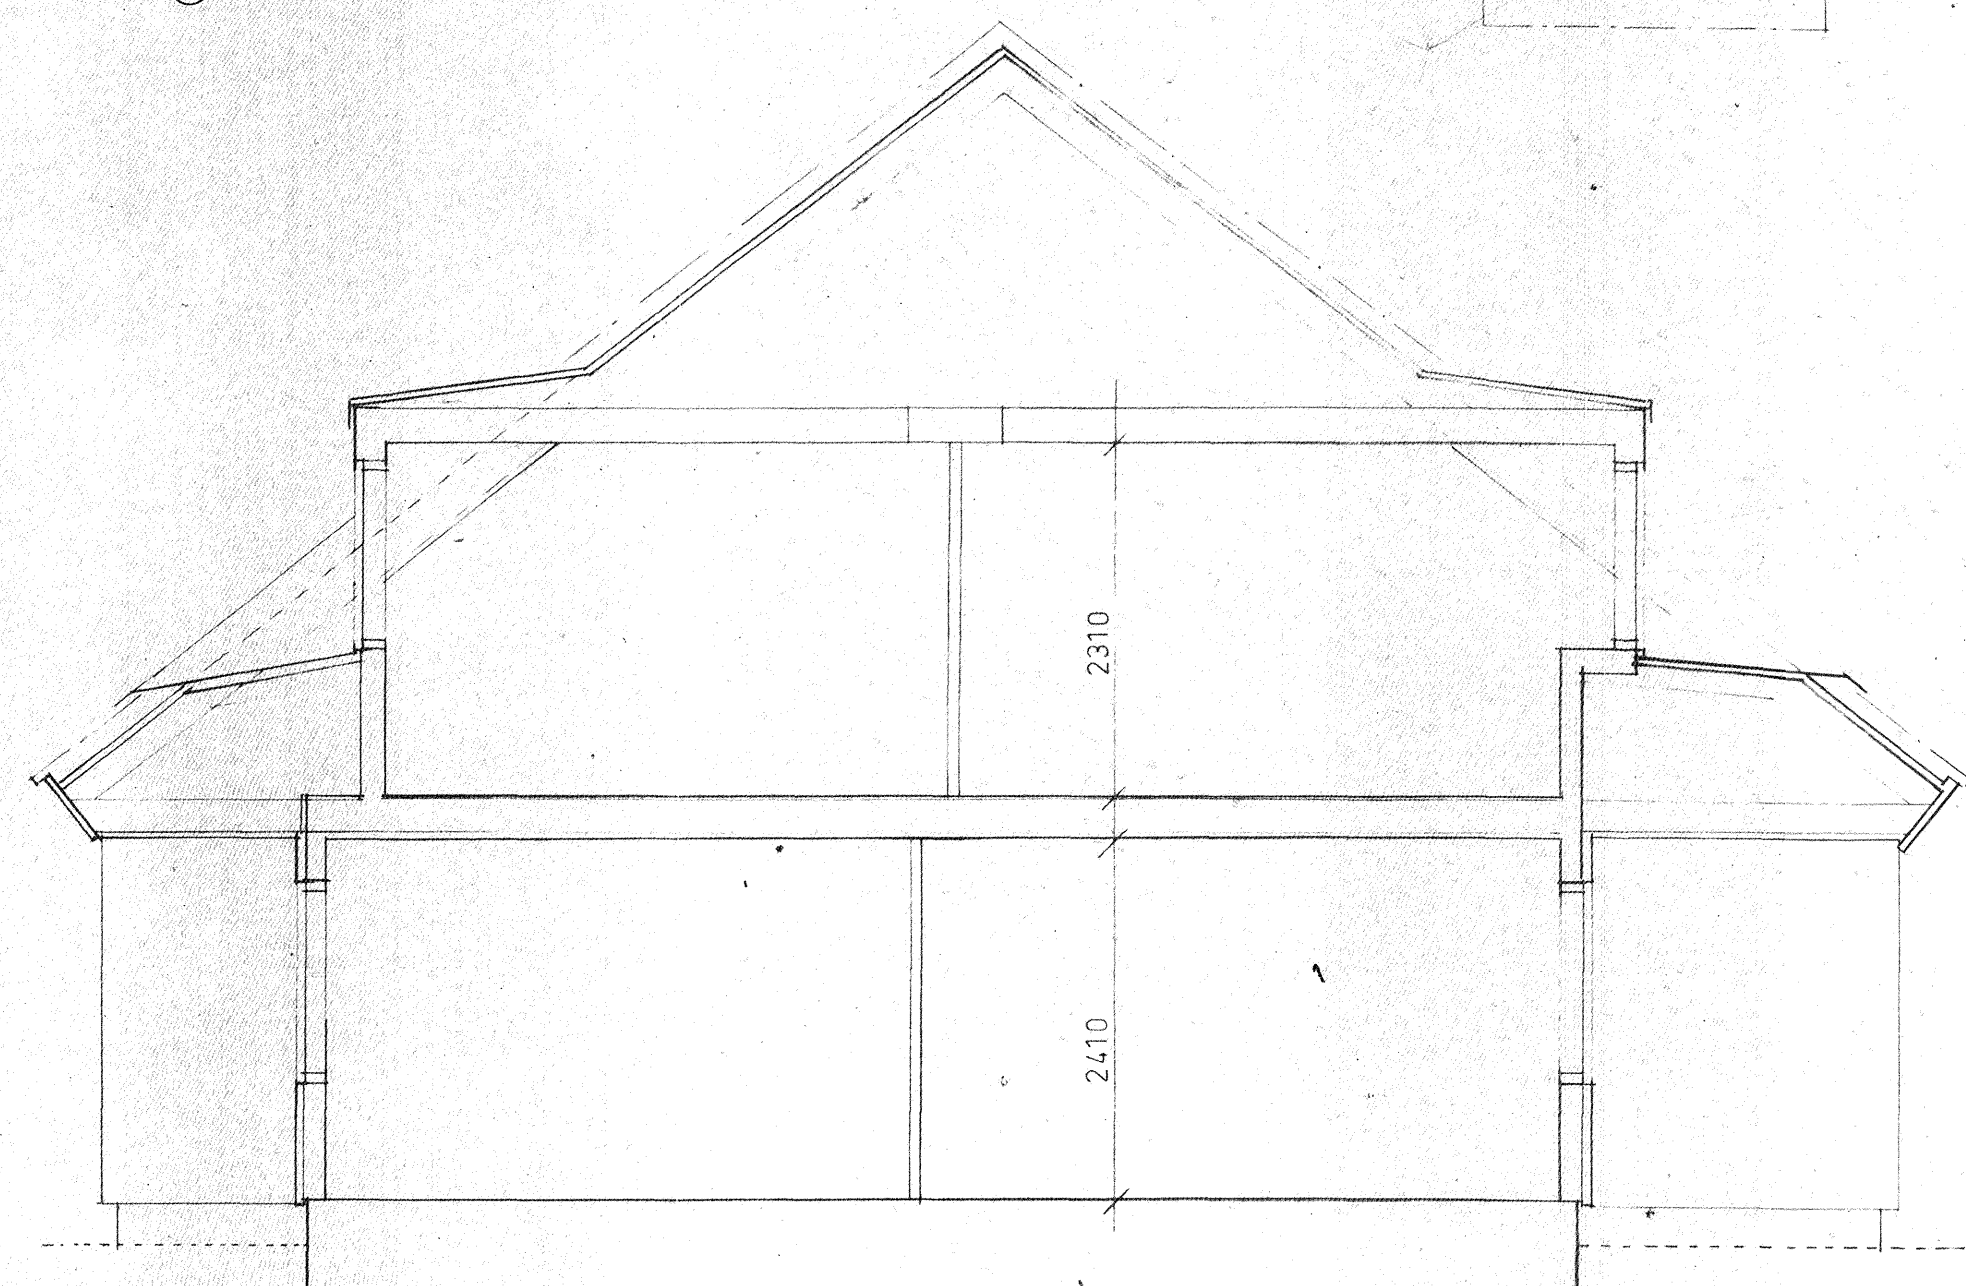

SEKTION

ANVISNING

Bottenbjälklag utföres som enskiktigt betongbjälklag. Avloppstosar mm får vid gjutning ej monteras på högre nivå än överkant bjälklag. Efter färdiggjutning skall apparatstosar monteras för WC samt ev. för tvättställ mm.

ARBETS-RITNING

JOHN MATTSON BYGGNADS-AKTIEBOLAG

NORDENFLYCHTSVAGEN 66 FACK 104 25 STOCKHOLM 30 TEL. 08-13 00 80

VVS ÅG-Konsult AB YTTERBY GÅRD - RESARÖ VAXHOLMS KOMMUN

KEDJEHUS TYP K5-120 v PLANER, SEKTION VATTEN OCH AVLOPP

ARITAD KONSTRUERAD AV GRANSKAD AV ROLAND HÖLGMÖREN ARBETSNUMMER 73-7087

STOCKHOLM 1974.07.01 KONTO 315 058 RITNINGNUMMER S-52:11



SKALA 1:50