


HUS NR	PÅLE NR	FÄRD. GOLV	PÅL-AVSK.	SCHAKT-ROTEN
A1	1-8	+7.00	+6.70	
A1 GAR.	9, 10		+6.50	
A2	11-13	+7.00	+6.70	
A2 GAR.	14, 20		+6.50	
A3	21-28	+6.80	+6.50	
A3 GAR.	29-30		+6.40	
A4	31-38	+6.80	+6.50	
A4 GAR.	39-41		+6.40	
B1	42-49	+7.00	+6.70	
B1 GAR.	50, 51		+6.60	
B2	52-59	+7.00	+6.70	
B2 GAR.	60, 61		+6.60	
B3	62-69	+7.00	+6.70	
B3 GAR.	70-72		+6.60	
C1	73-80	+7.60	+7.30	
C1 GAR.	81, 82		+7.20	
C2	83-90	+7.60	+7.30	
C2 GAR.	91, 92		+7.20	
C3	93-100	+7.60	+7.30	
C3 GAR.	101-103		+7.20	
C4		+7.60		
C4 GAR.				

HUS NR	PÅLE NR	FÄRD. GOLV	PÅL-AVSK.	SCHAKT-ROTEN
D1	110-117	+7.00	+6.70	
D1 GAR.	118, 119		+6.60	
D2	120-127	+7.00	+6.70	
D2 GAR.	128-129		+6.50	
D3	130-137	+6.80	+6.50	
D3 GAR.	138-139		+6.40	
D4	140-147	+6.80	+6.50	
D4 GAR.	148-150		+6.40	
E1	151-158	+6.80	+6.50	
E1 GAR.	159, 160		+6.40	
E2	161-168	+6.80	+6.50	
E2 GAR.	169, 170		+6.40	
E3	171-178	+7.00	+6.70	
E3 GAR.	179, 180		+6.60	
E4	181-188	+7.00	+6.70	
E4 GAR.	189-191		+6.60	
F1		+7.55	+7.25	
F1 GAR.				
F2-F5		+7.55	+7.25	
F2-F5 GAR.				

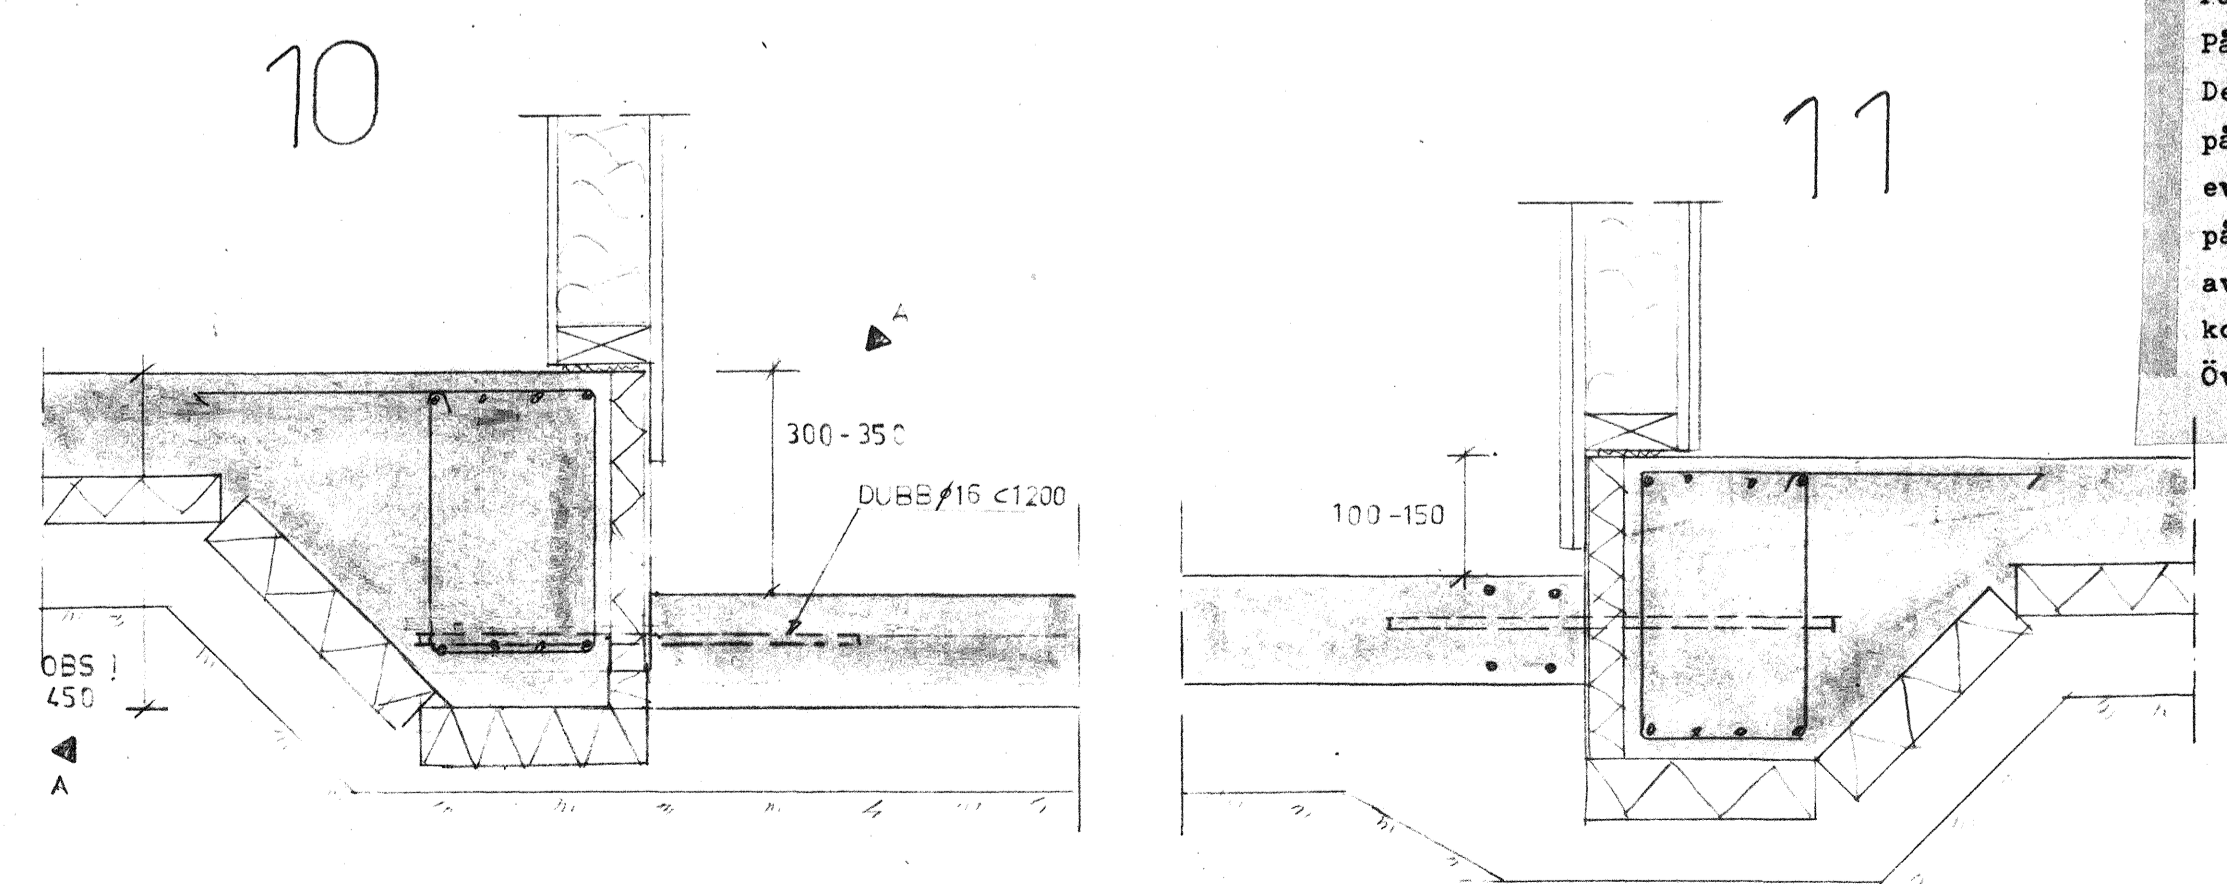

PÅLINGSANVISNINGAR
 Pålning utföres med stödpålar av betong, typ C33. Pålängder får uppskattas efter utförd grundundersökning. Hejarvikt min. 3.0 ton, lös bergsko får användas lokalt vid visad stor bortslagning, dock endast i samråd med pålningskontrollanten. Pål för vid avskärningsnivå avvika max. 10 cm från teoretiskt läge eller luta mer än 3 cm på 100 cm, vid större avvikelser meddelas konst. för ev. åtgärd. Pålprotokoll överlämnas succesivt. Pålarna avvägs efter slagning samt före kapning. Den sista avvägningen får ske först när alla pålar inom 25 m radie är slagna, med hänsyn till ev. pålhävning. Avvägningspunkten markeras på pålen. Pålhuvud som ligger - 50 cm under pål-avskärning anslutes till bottenplattan enl. konstr. anv. Övriga bestämmelser enl. SBN - S23:6 (Pålnormer)

MÄTT TILL FÄRD. FASADLIV
 PÅLAR C33
 PLINT 400x400
 GENERELLA VERT. DET. ENL. K 101-102

ARBETSRTITNING REG. ANT. NC 74 09 12
 REGISTRERINGEN AVSER SIGN. DATUM
JOHN MATTSON BYGGNADSAKTIEBOLAG
 NORDENFLYCHTSVÄGEN 66 FACK 104 25 STOCKHOLM 30 TEL. 08-13 00 80
 ING. E.A. NILS CARLSSON
 HAGERSTENS ALLÉ, BOX 226
 126 02 HAGERSTEN
 TEL. 97 32 00, 97 32 15
 YTTERBY GÅRD - RESARÖ
 VÄXHOLMS KOMMUN
 SITUATIONSPLAN - PÅLPLAN
 SPEC. VERT. DETALJER
 RITAD KONSTRUERAD AV GRANSKAD AV ARBETSNUMMER
 NC 1674
 STOCKHOLM KONTO 315 087 RITNINGNUMMER K-01
 74 08 28