



BOTTENPLAN

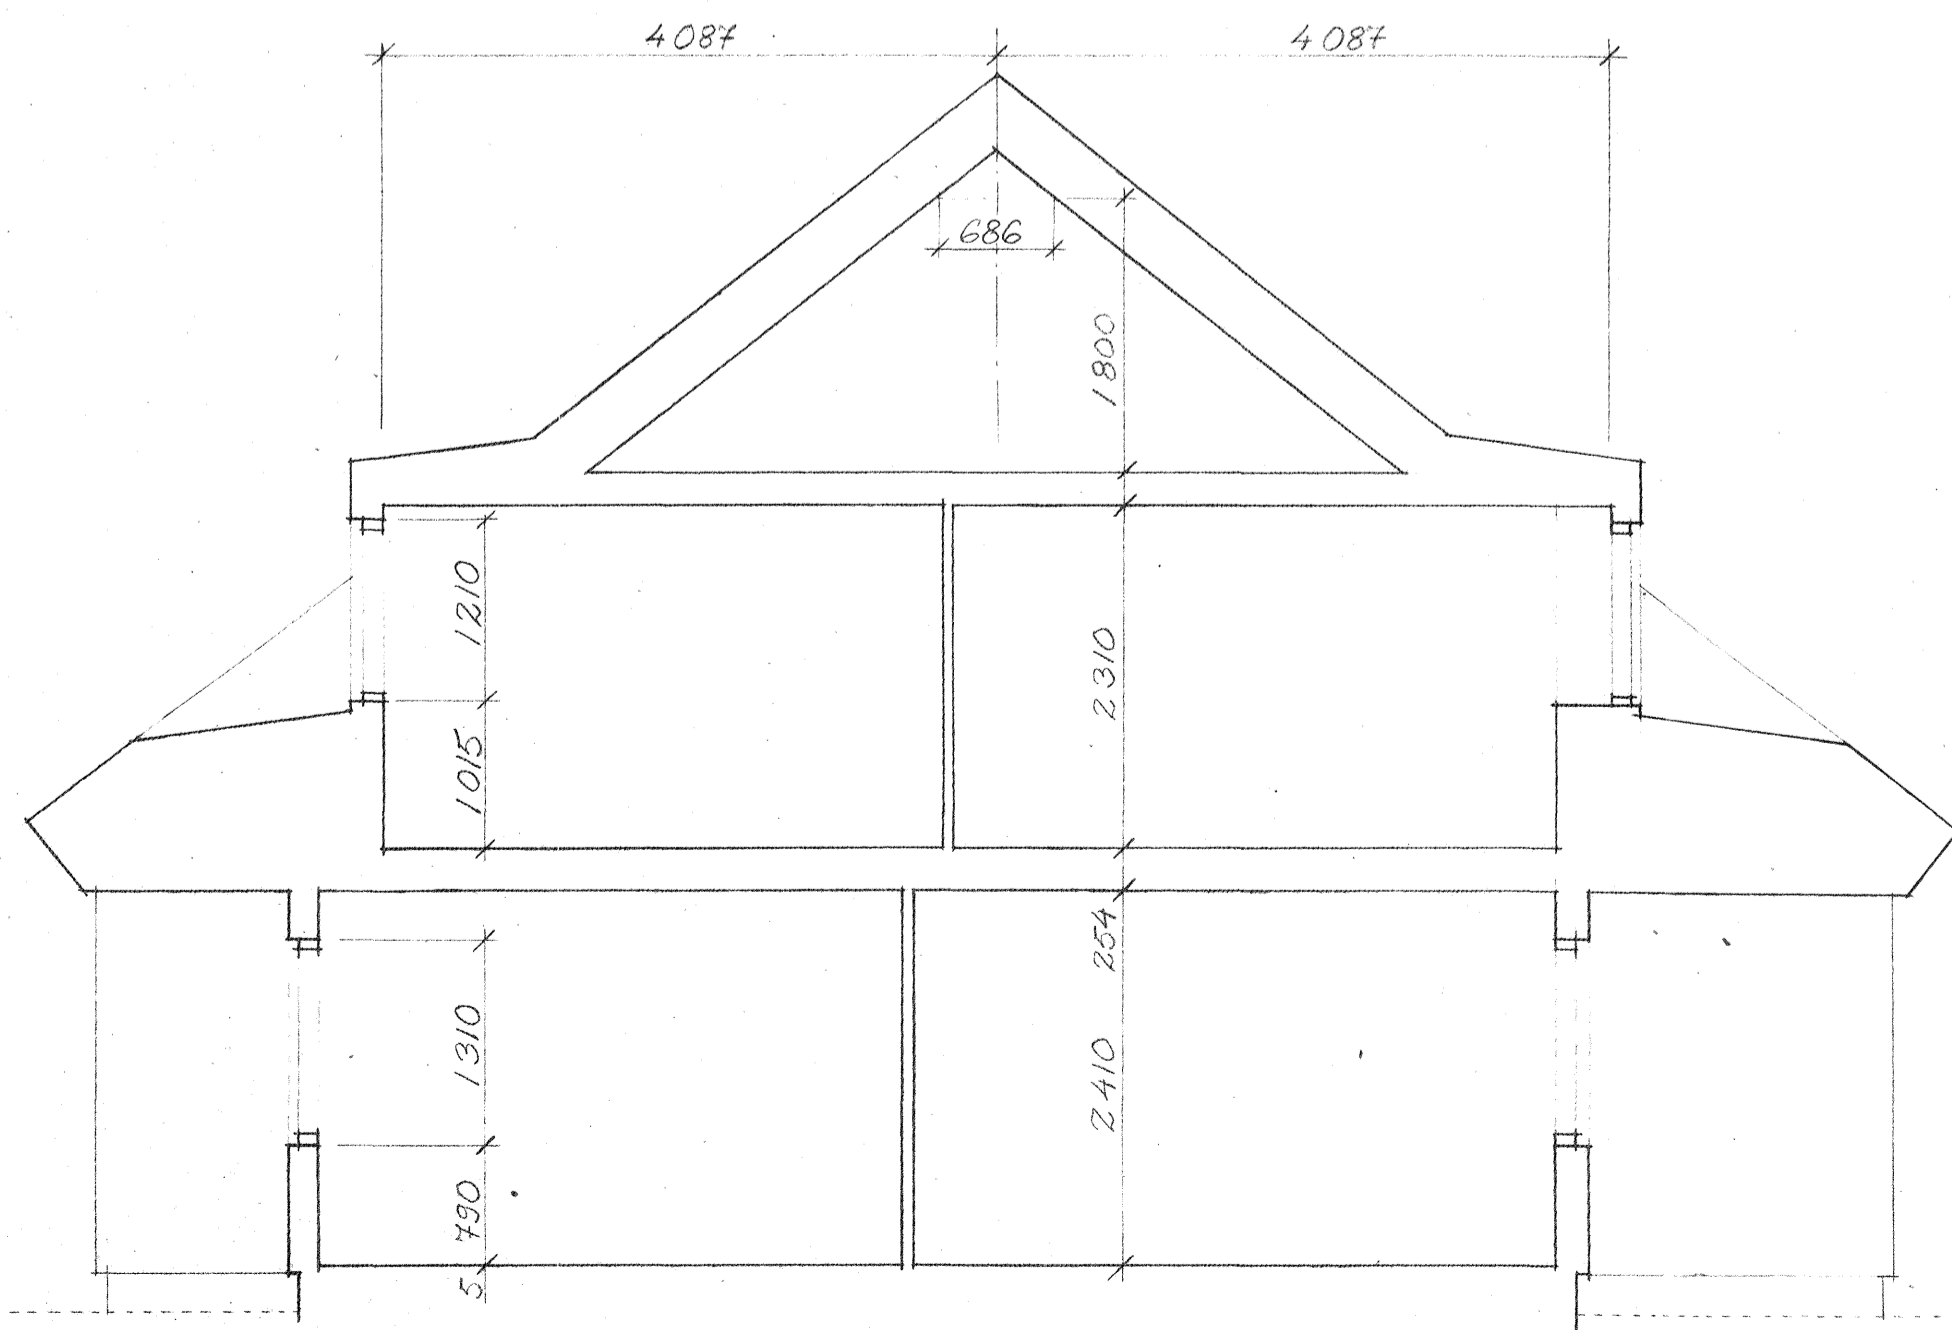

SEKTION

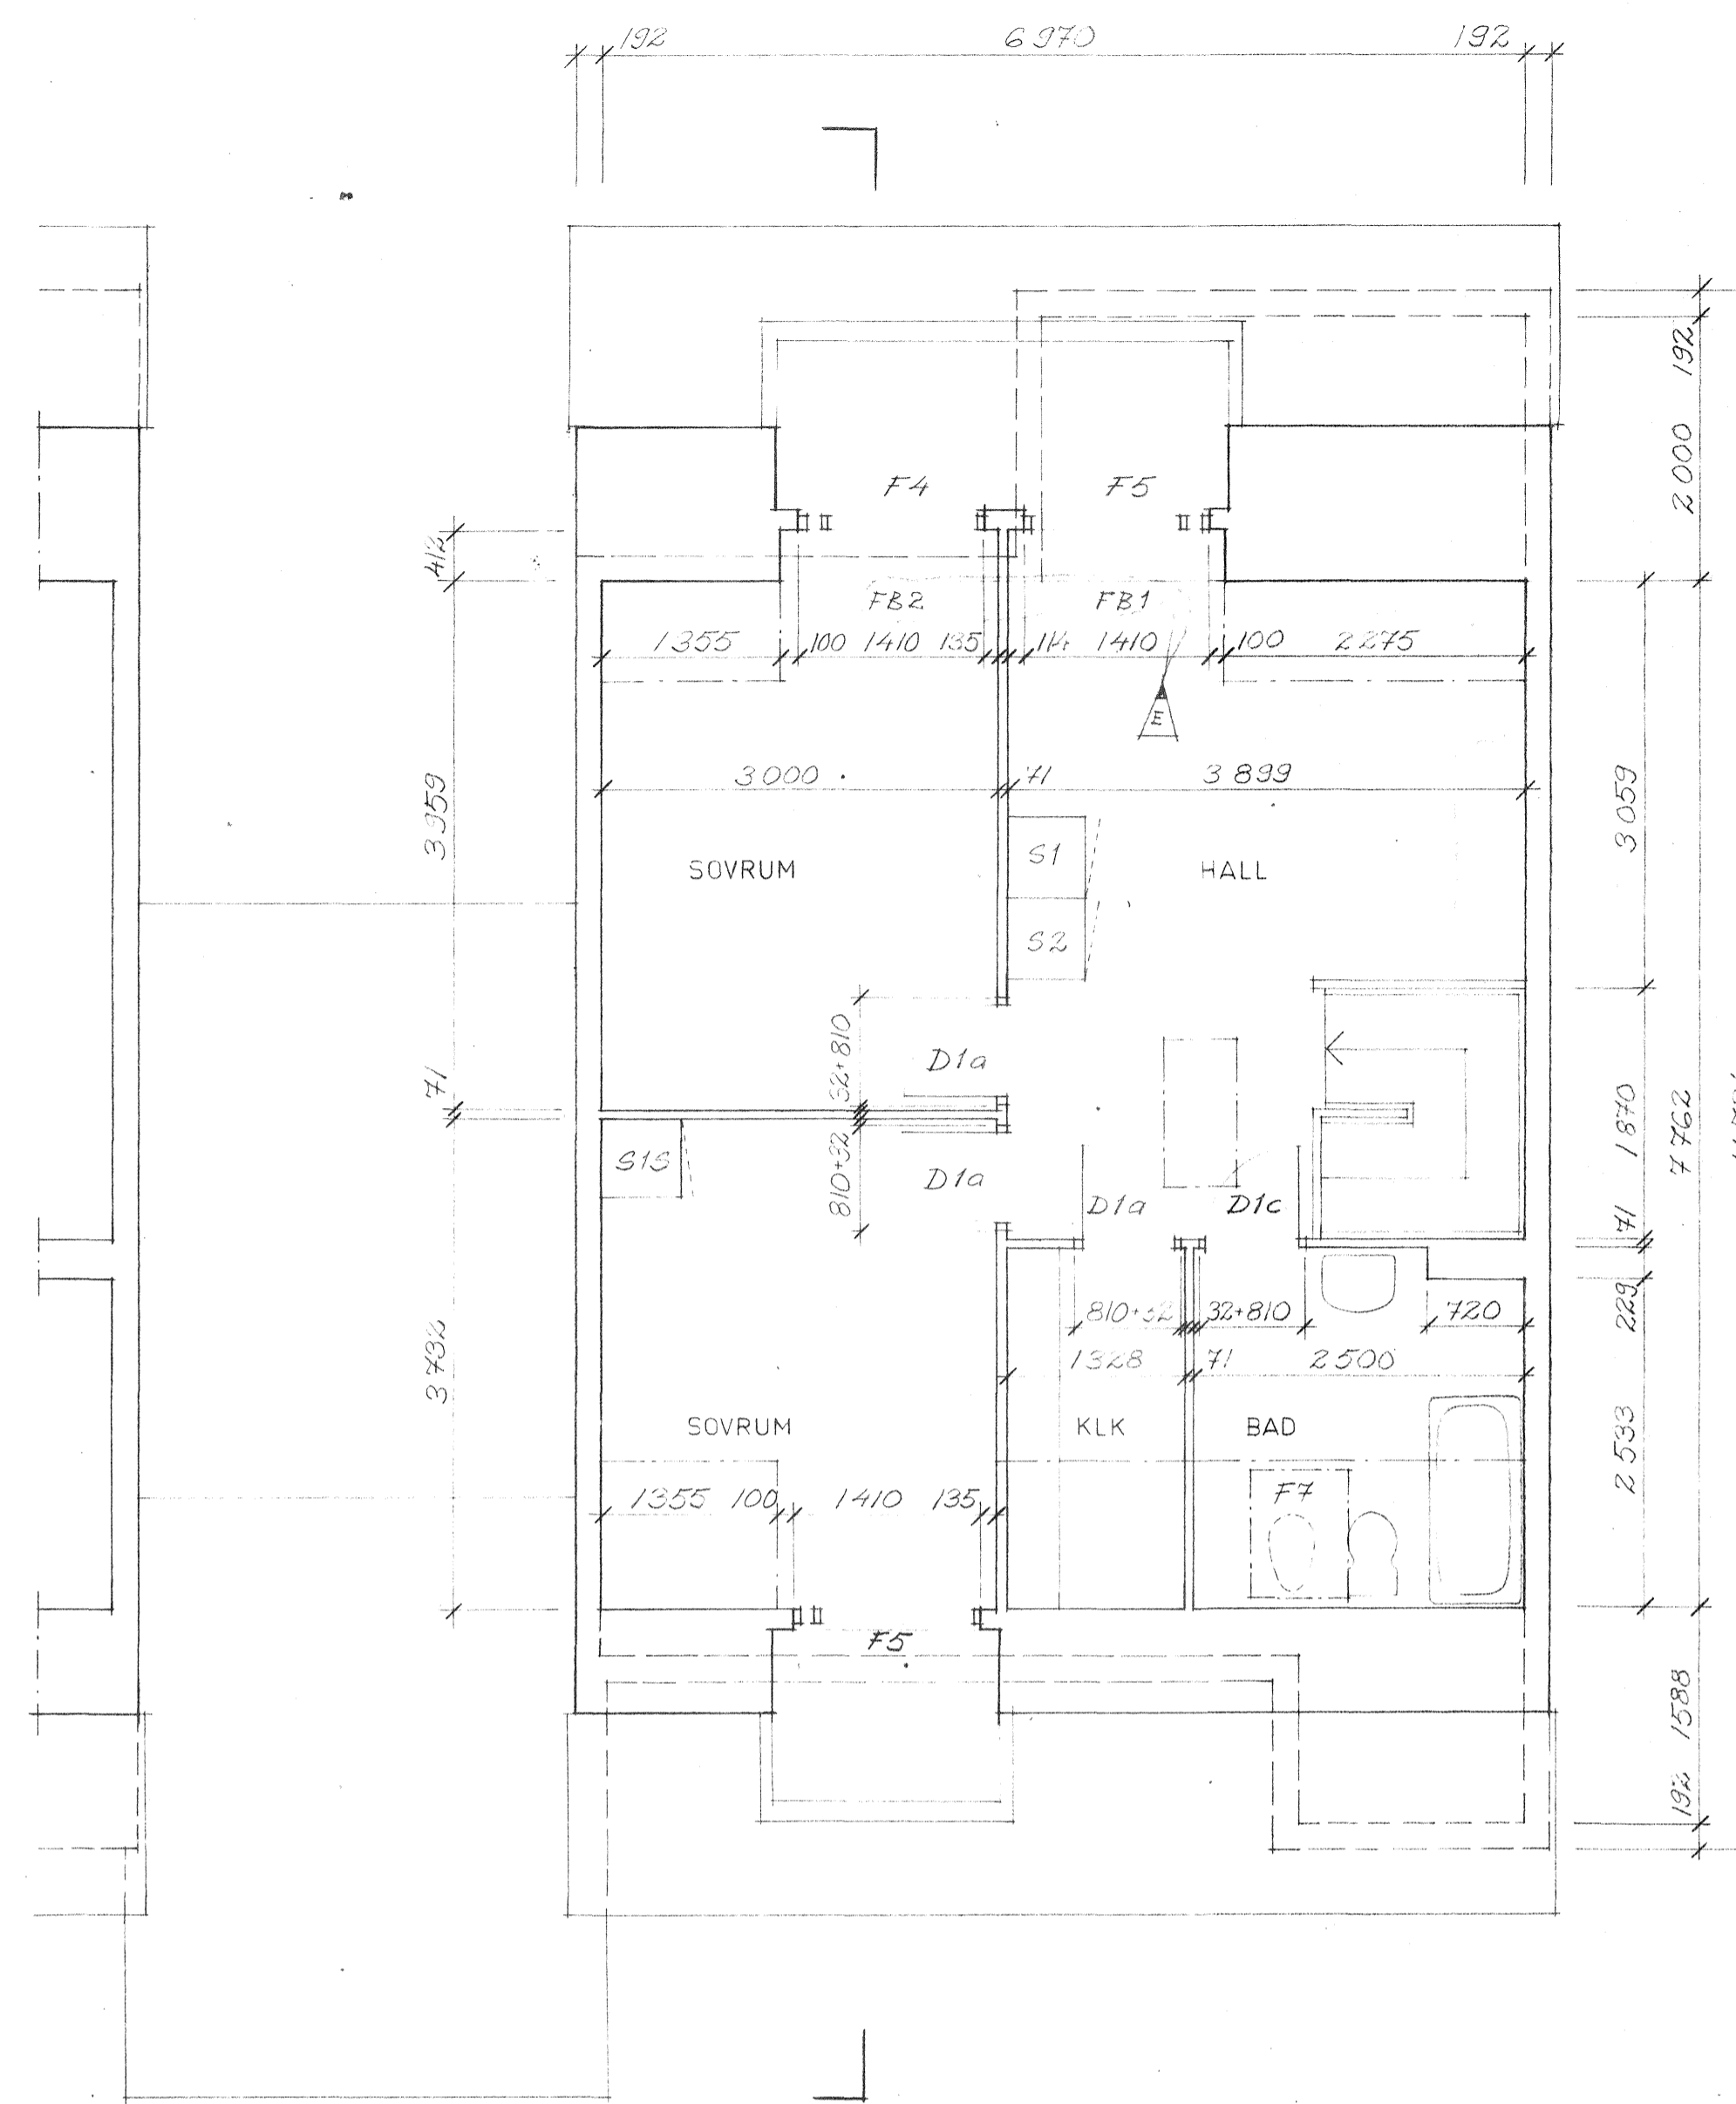

VINDSPLAN

FÖRKLARINGAR

FEL GAVELVÄGG PÅ BOSTADSHUS  
ÄR PÅ INSIDA FÖRSEDD MED 13 mm  
GIPSSKIVA.  
MOTSVARANDE GAVELVÄGG SOM ÄR  
LÄGNETSBJILJANDE (GRANNENS GARAGE)  
ÄR I BOTTENVÅN FÖRSEDD MED  
2.13 mm GIPSSKIVA PÅ INSIDA.  
HÄRAV FÖLIER BETR. MÅTT HAR-  
KERAT MED EN RING:

ANGIVET MÅTT AVSEK FEL GAVEL

- ⊕ ANGIVET MÅTT SKALL ÖLAS  
MED 13 mm VID LÄGNETS-  
SKILLANDE GAVELVÄGG.
- ⊖ ANGIVET MÅTT SKALL MINUS  
MED 13 mm VID LÄGNETS-  
SKILLANDE GAVELVÄGG.

FÖNSTER PÅ FEL GAVEL SKALL  
FINNAS OM EJ ANNOT. ANGES PÅ  
OMRÅDESBUNDNA RITNINGAR, RIT-  
NINGSHUMMER SERIE 600.

HÄNVISNINGAR

AVVIKELSER, SE OMRÅDES-  
BUNDNA RITNINGAR SERIE 600

74 08-29

ARBETSRTNING

E	SE REV-LISTA	B.S	750227
D	SE REV-LISTA	B.S	750207
C	SE REV-LISTA	B.S	750109
B	SE REV-LISTA	B.S	74 10 30
A	SE REV-LISTA	SL	74-07-20
REG. ANT.	REGISTRERINGEN AVSER	SIGN.	DATUM

JOHN MATTSSON BYGGNADS AKTIEBOLAG

NORDENFLYCHTSVÄGEN 66. FACK 104 25 STOCKHOLM 30 TEL. 08-13 00 80

FFNS  
ARKITEKT  
GRUPP AB  
Stockholmsgruppen  
Upplandsgatan 5, 111 23 Stockholm, tel. 08/14 13 40

HUSTYP K5-120  
HUSTYP K5h-120  
PLANER SEKTION  
MATTSSÄTTNING

RITNINGNUMMER  
Lundkvist  
STOCKHOLM  
74-08-29

SKALA 1:50  
KONTO  
RITNINGNUMMER  
K5-A 102