




DETALJ 1. SERVISINTAG I HUS

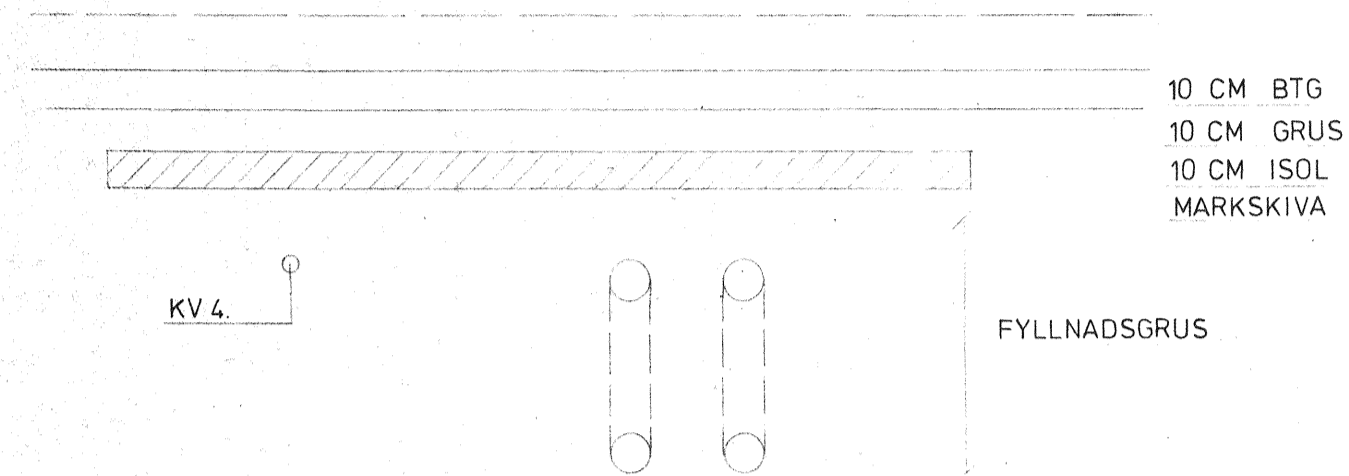

DETALJ 2. SEKTION GENOM GARAGEPLATTA

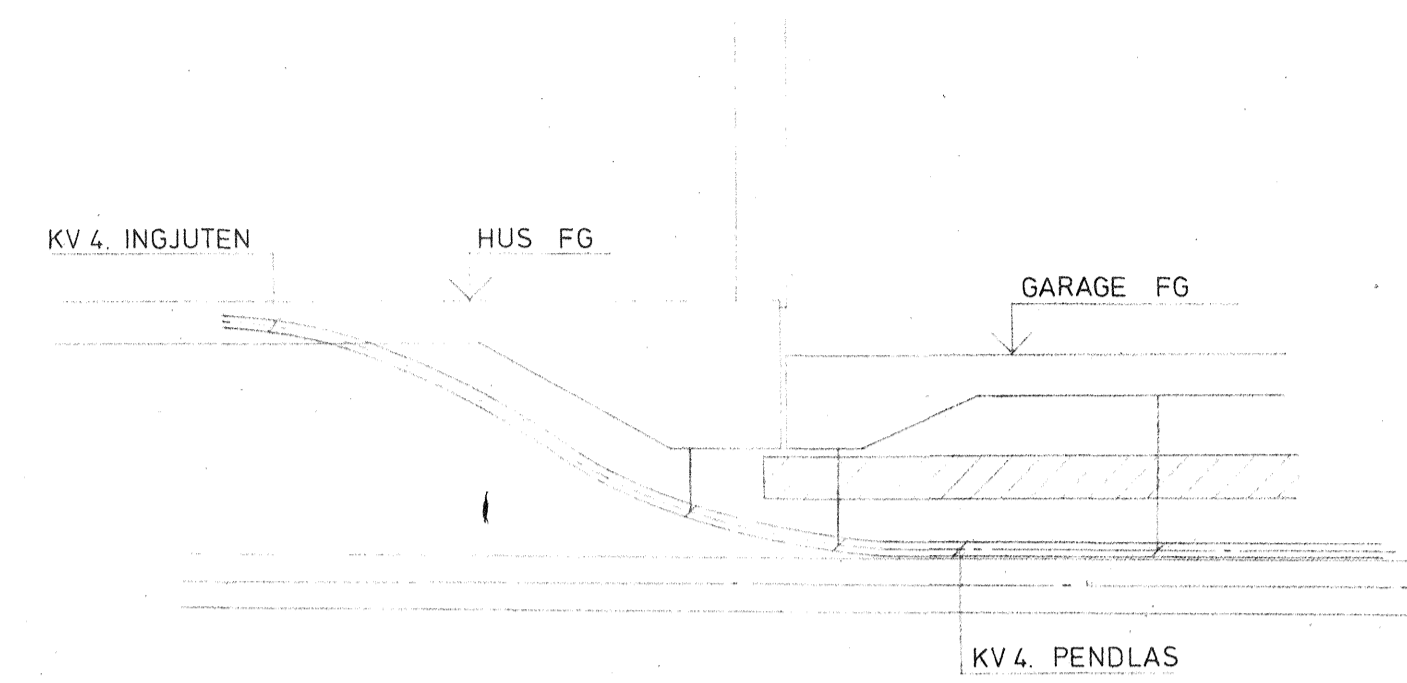

DETALJ 3. ANSL. MELLAN HUS OCH GARAGE

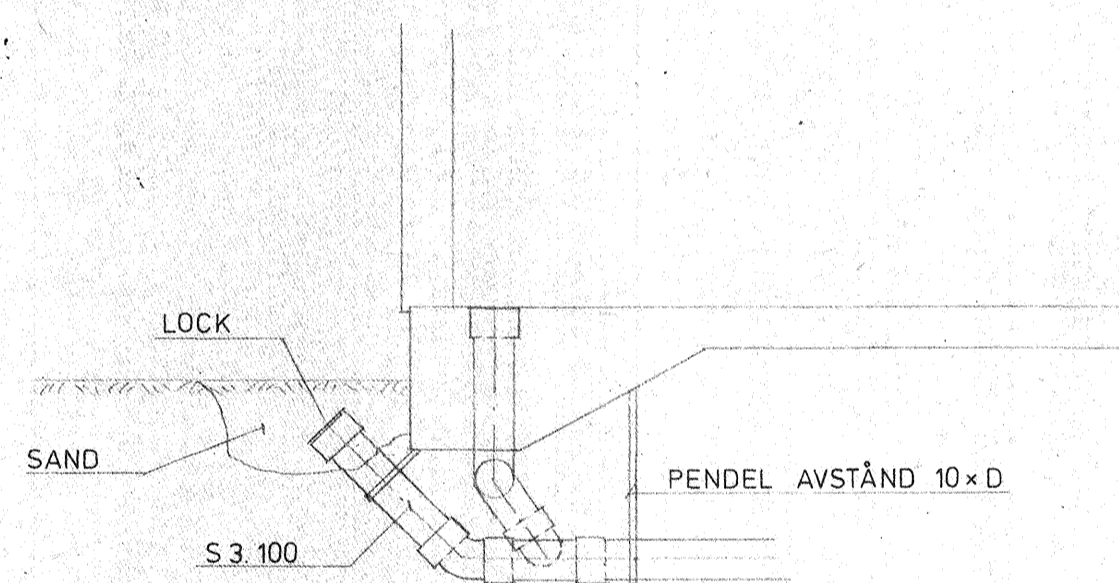

DETALJ 4. RENS VID GAVEL KÖK  
SE RITN. S-05:10-11

**ARBETS-RITNING**

| REG.  | ANT.        | REGISTRERINGEN AVSER  | SIGN.      | DATUM             |
|---|-------------|---|------------|-------------------|
| <b>JOHN MATTSSON BYGGNADSAKTIEBOLAG</b>                         |             |   |            |                   |
| NORDENFLYCHTSVÄGEN 66 FACK 104 25 STOCKHOLM 30 TEL. 08-13 00 80 |             |   |            |                   |
| <b>VVS ÅG-Konsult AB</b>  |             | YTTERBY GÅRD-RESARÖ<br>VAXHOLMS KOMMUN<br>DETALJER<br>VATTEN OCH AVLOPP |            |                   |
| BYGGAUSTRADERAD AV  | GRANSKAD AV | BYGGNADSRITNINGEN   | SKALA 1:20 |                   |
| ROLAND HOLMGREN   | 73-7087     | STOCKHOLM   | KONTO      | BYGGNADSRITNINGEN |
| 1974.07.01  | 315 058     | S-52:14   |            |                   |