
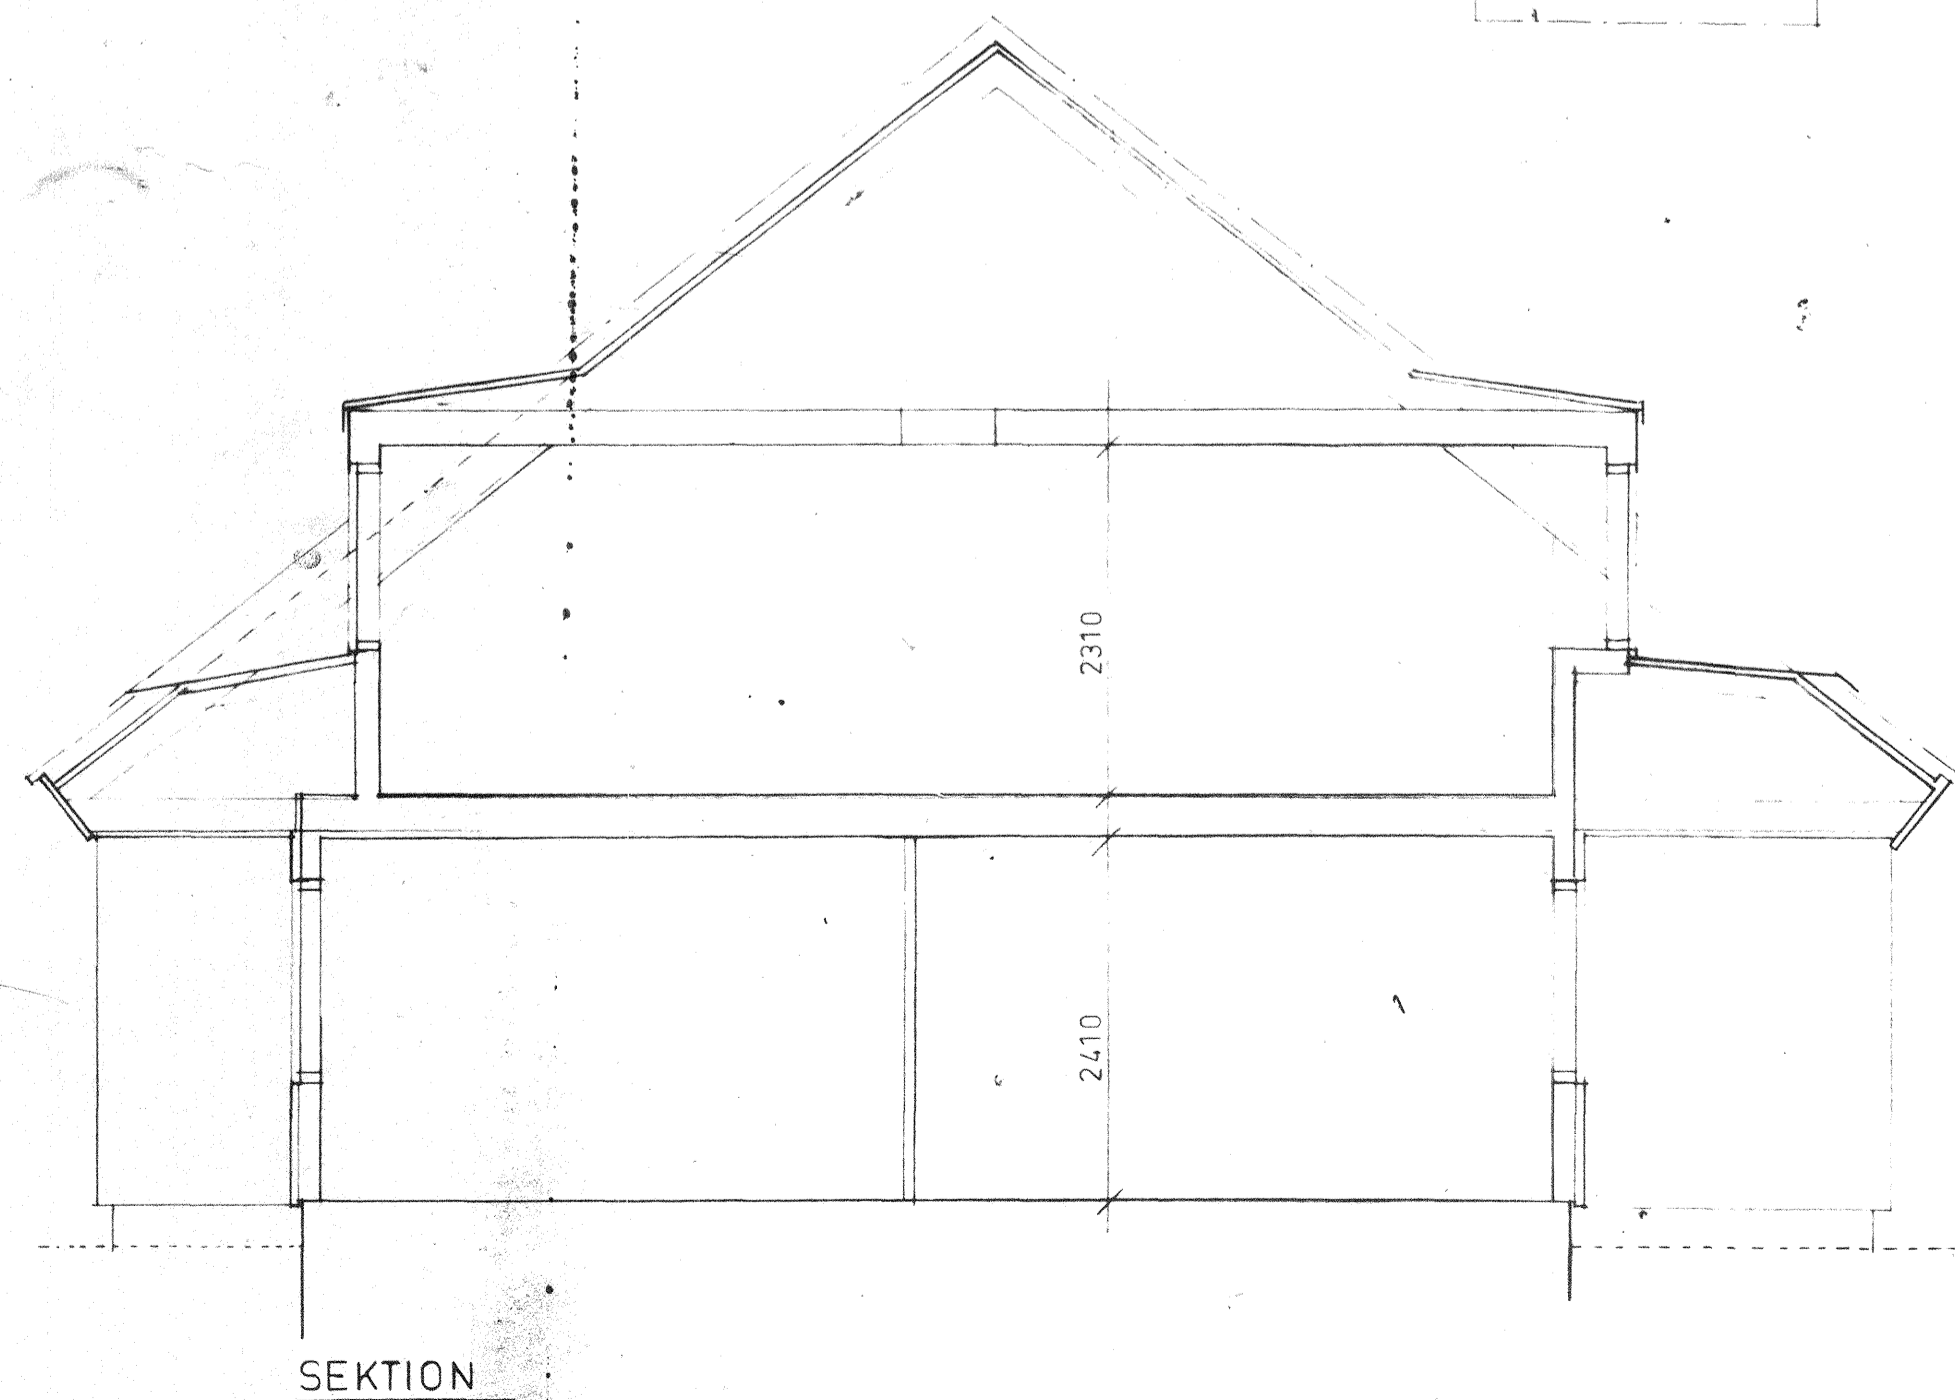
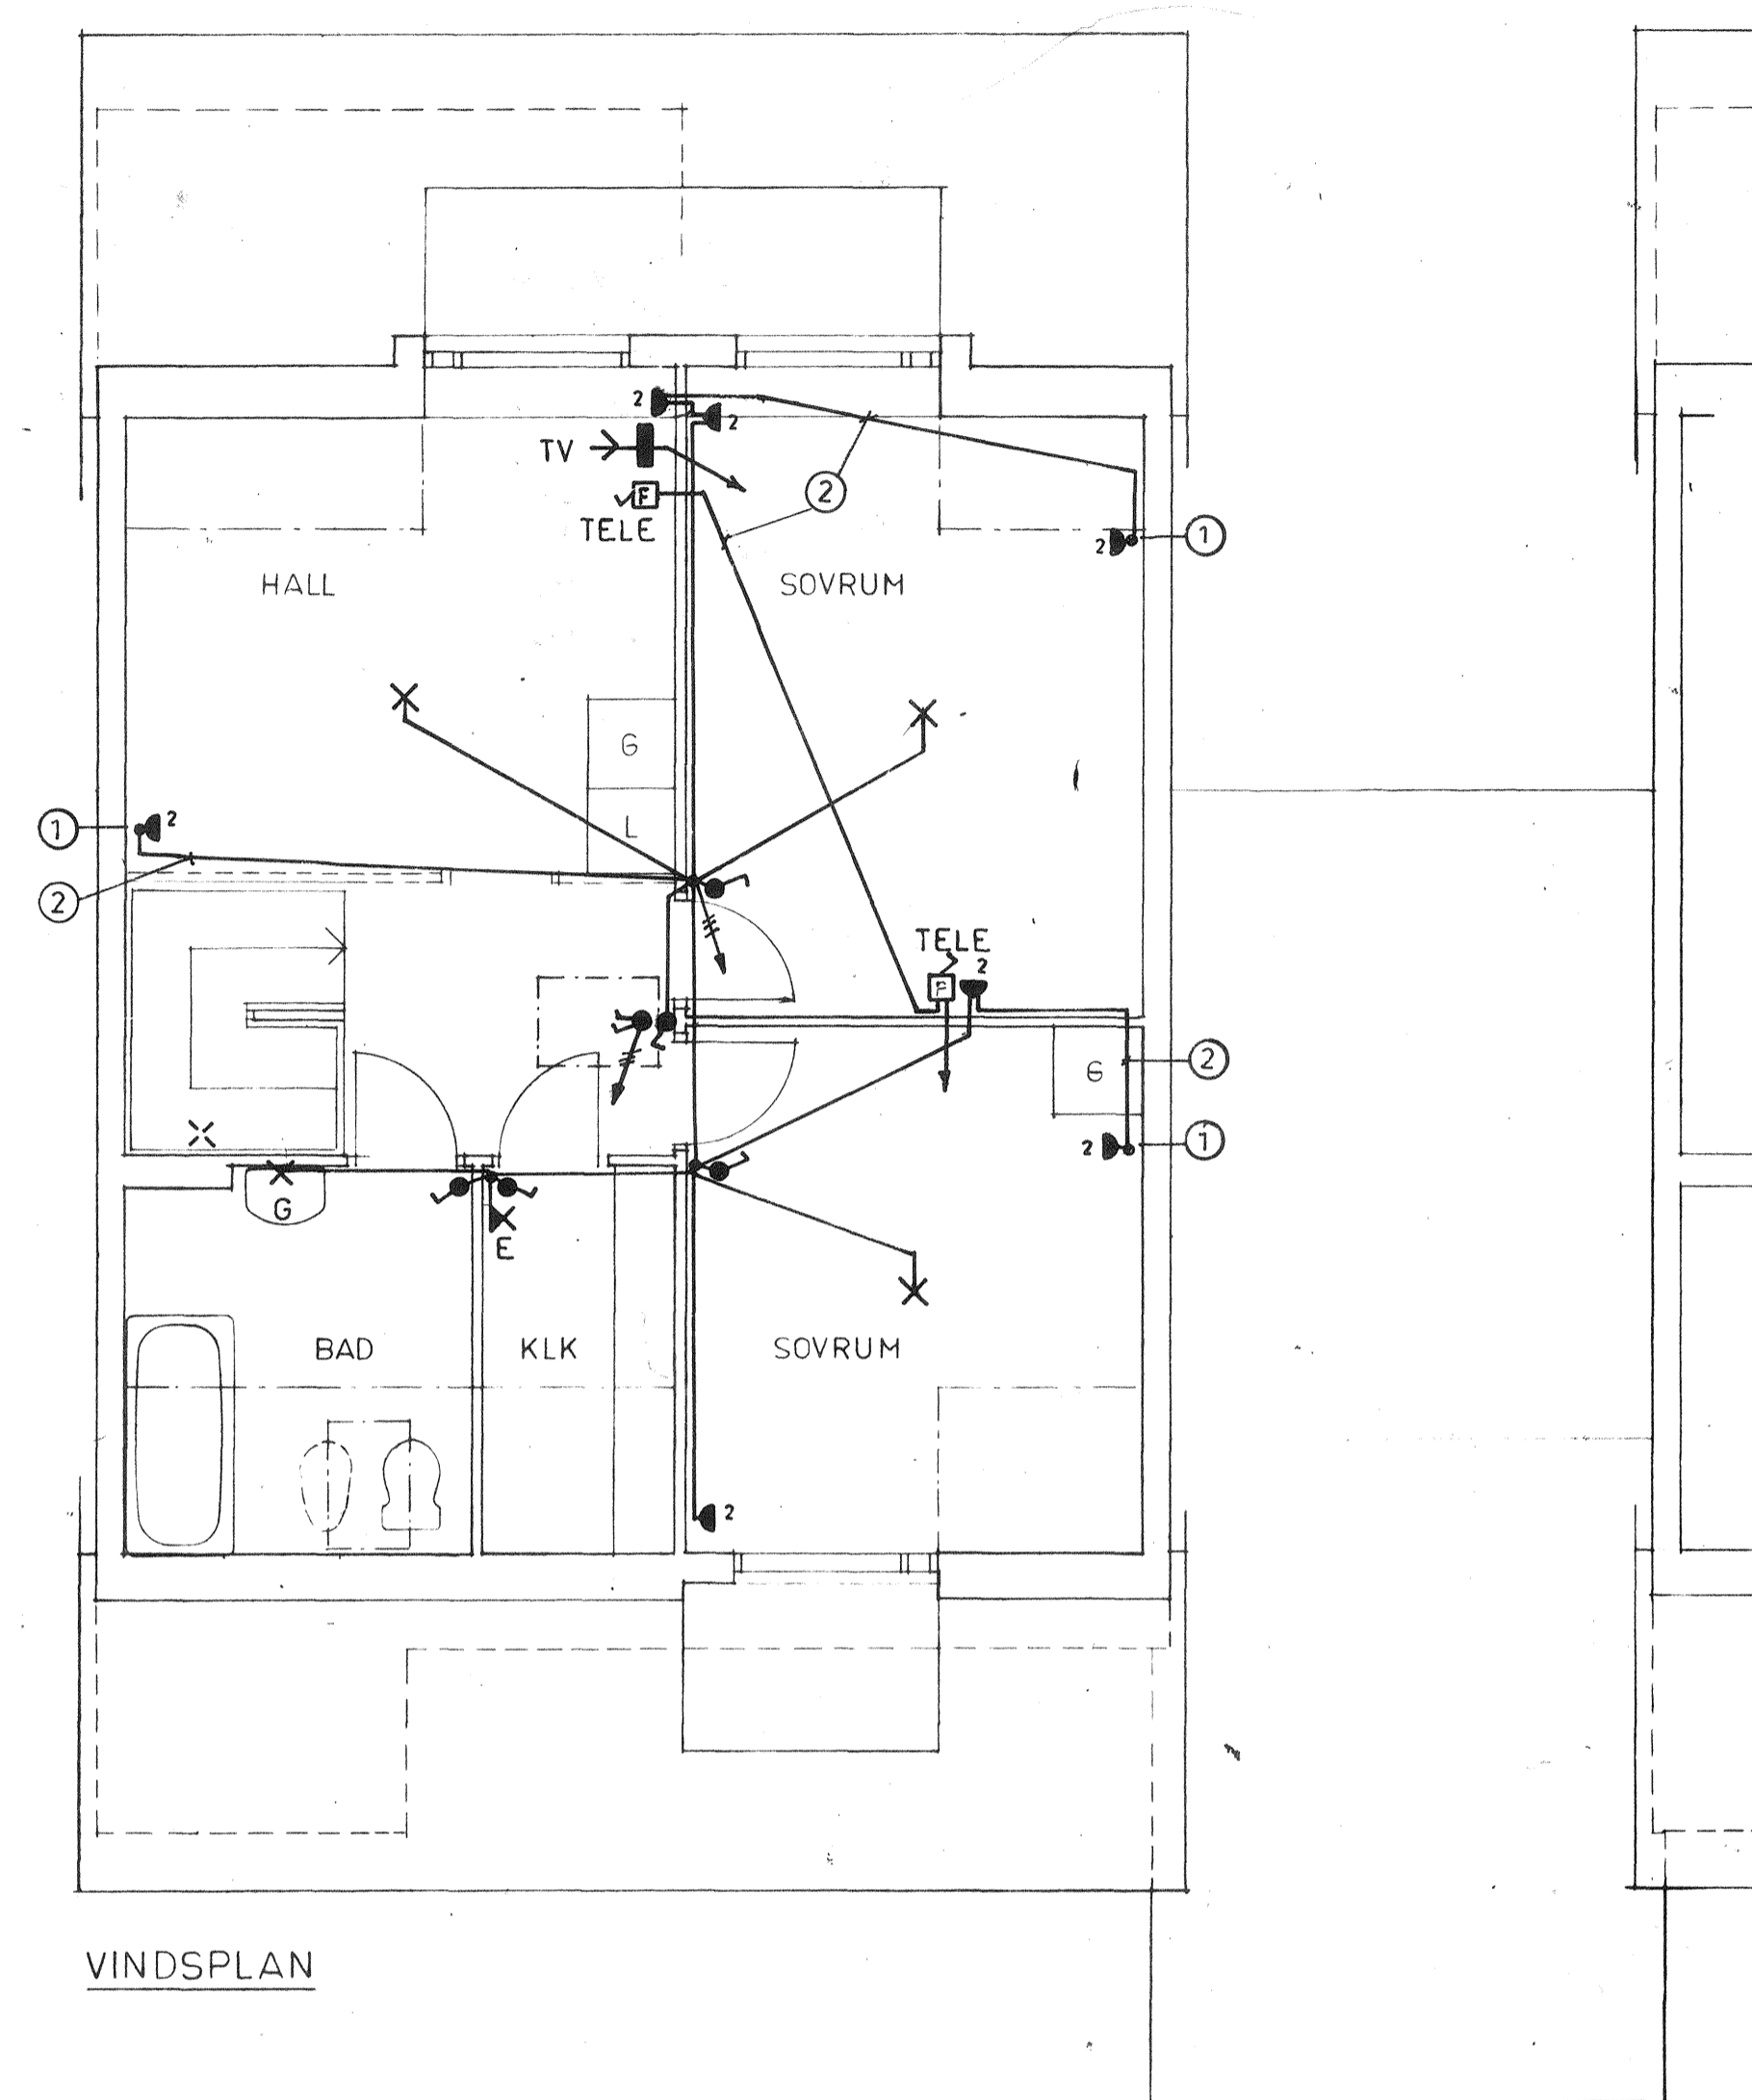


TECKENFÖRKLARING

- ① VÄGGUTTAG INF. I SOCKELDOSA
- ② RÖRFÖRLÄGGNING I GOLV
- FASADMÄTARSKÅP

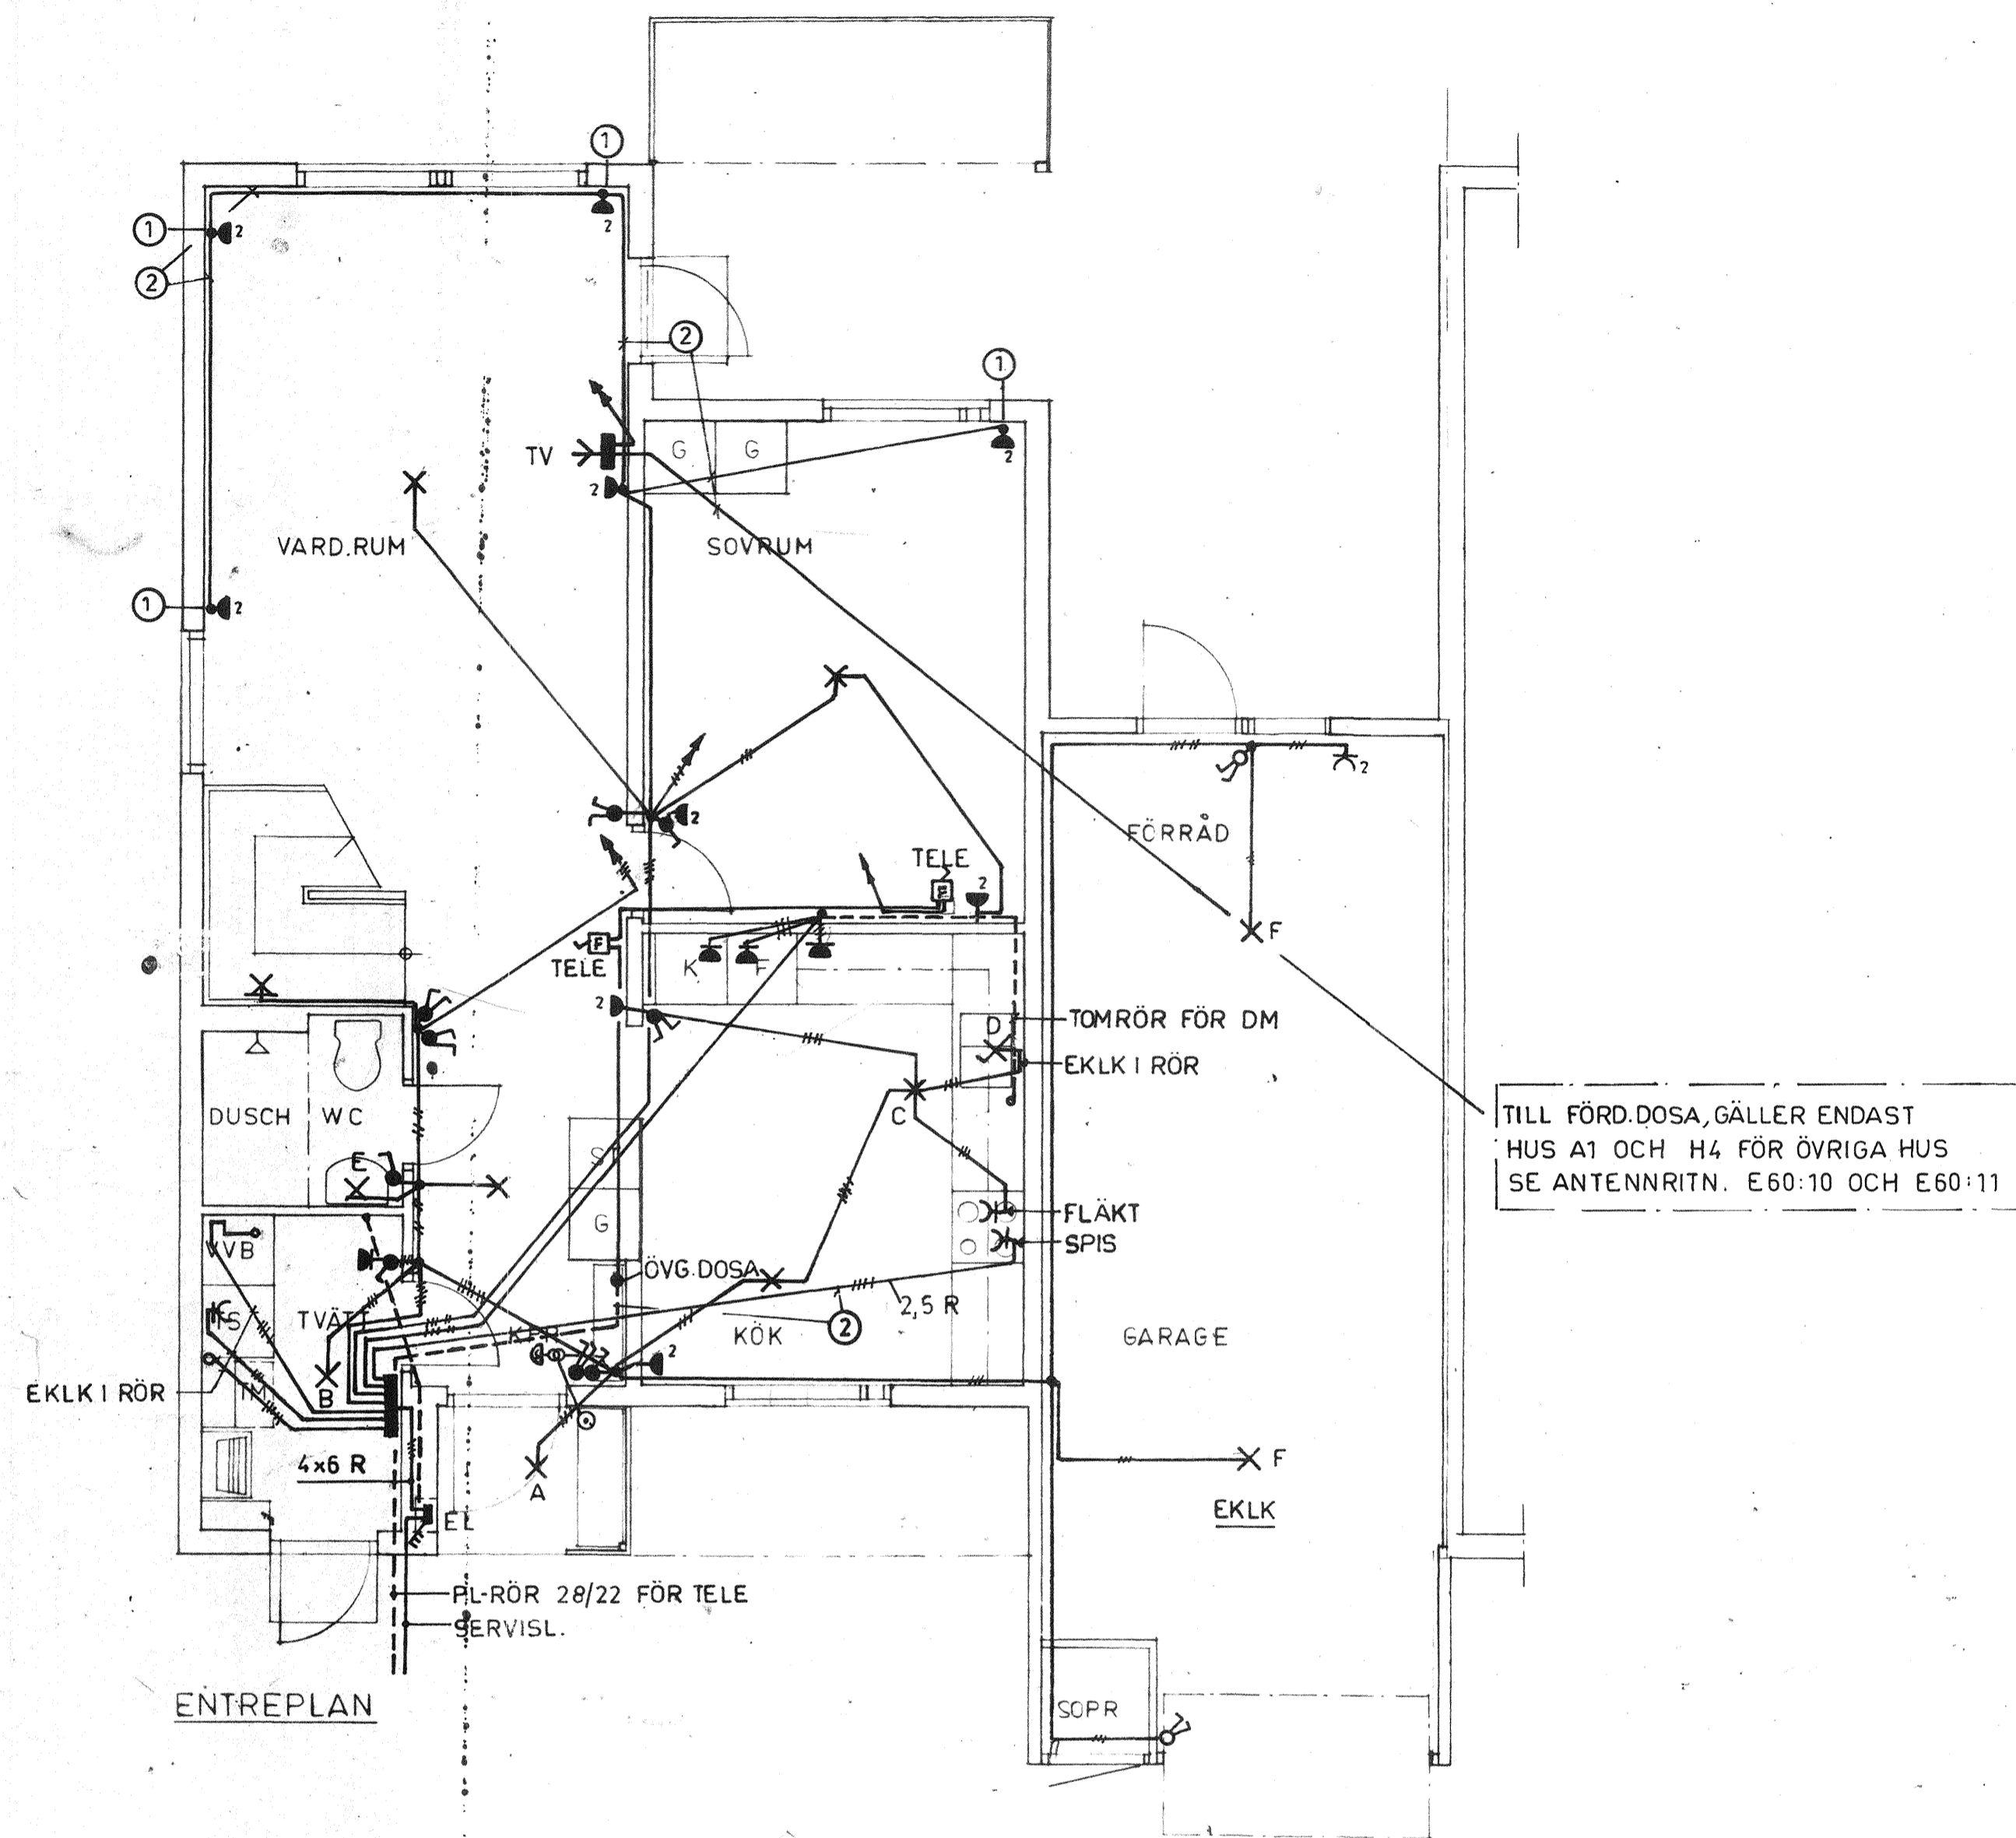

REG. ANT.	REGISTRERINGEN AVSER	SIGN.	DATUM
<b>JOHN MATTSON BYGGNADSAKTIEBOLAG</b>			
NORDENFLYCHTSVÄGEN 66 FACK 104 25 STOCKHOLM 30		TEL. 08-13 00 80	
NORDQVIST ELKONSULT AB TÅBY		KEDJEHUS TYP AK-115 V PLANER, SEKTIONER	
TEL. 08-758 3014		KRAFT-BELYSNINGS OCH TELE- SIGNALANLÄGGNING	
RITAD KONSTRUERAD AV	GRANSKAD AV	ARBETSNUMMER	SKALA 1:50
ON			
STOCKHOLM	KONTO	RITNINGNUMMER	REG.
74 08 09	315087	E 63:1	