GRUNDPLAN

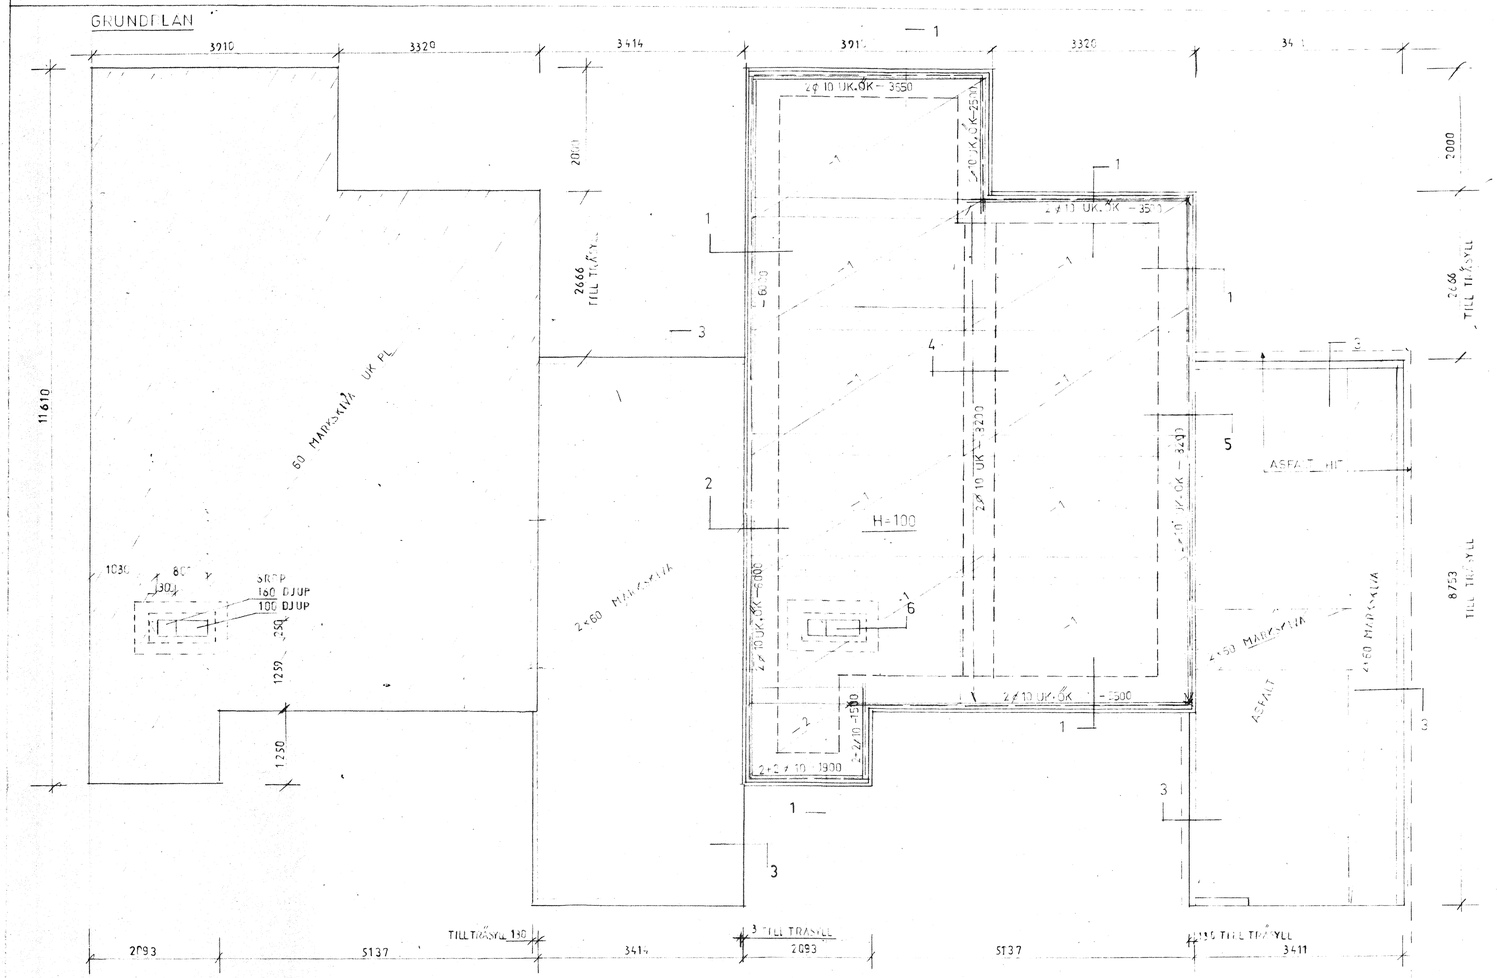

ALLMÄNNA ANVISNINGAR

BETONG: K 150
ARMERING: NPS 50 NÄT
KS 40 ÖVRIGT

TILL DENNA RITNING HÖR
BOCKNINGSLISTA NR. 2

1

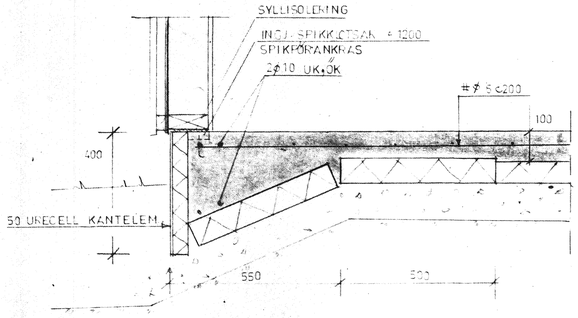

2

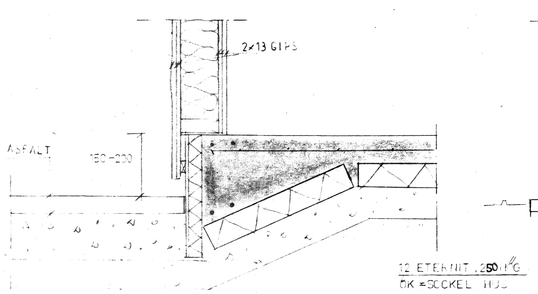

3

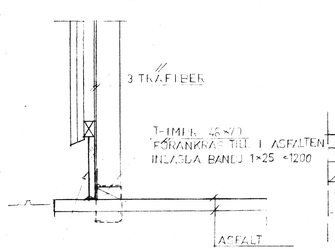

4

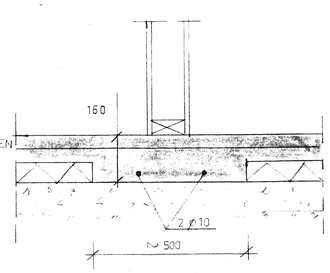

5

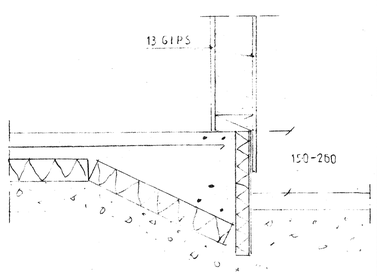

6

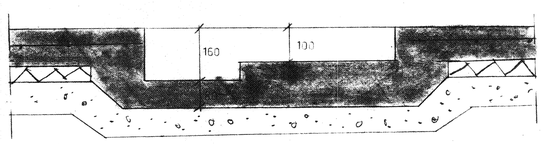

ARBETSRITNING

REG	ANT	REGISTRERINGEN AVSER	SIGN	DATUM
b		RITNING ÄNDRAD	PC	741018
a		HÄTT	BW	740830

JOHN MATTSON BYGGNADSAKTIEBOLAG

NORDENFLYCHTSVÄGEN 66 FACK 104 25 STOCKHOLM 30 TEL. 08-13 00 80

ING.F.A NILS CARLSSON
HAGERSTENS ALLÉ, BOX 226
126 02 HAGERSTEN
TEL. 97 32 00, 97 32 15

HUSTYP K5 -120

YTTERBY GÅRD, VAXHOLM
HUS C4, G1-G3, H1-H4
GRUNDPLAN
GENERELLA VERT.DET. SKALA 1:50:10

RITAD KONSTRUERAD AV	GRANSKAD AV	ARBETSNUMMER
BW		1674

STOCKHOLM	KONTO	RITNINGSNUMMER	REG
74 08 28	315 087	K-603	b