




HÄNVISNINGAR  
 VATTEN OCH AVLOPP  
 SE RITN. S-52:12  
 DIM. HUVUDLEDNINGAR  
 SE RITN. S-05:10-11

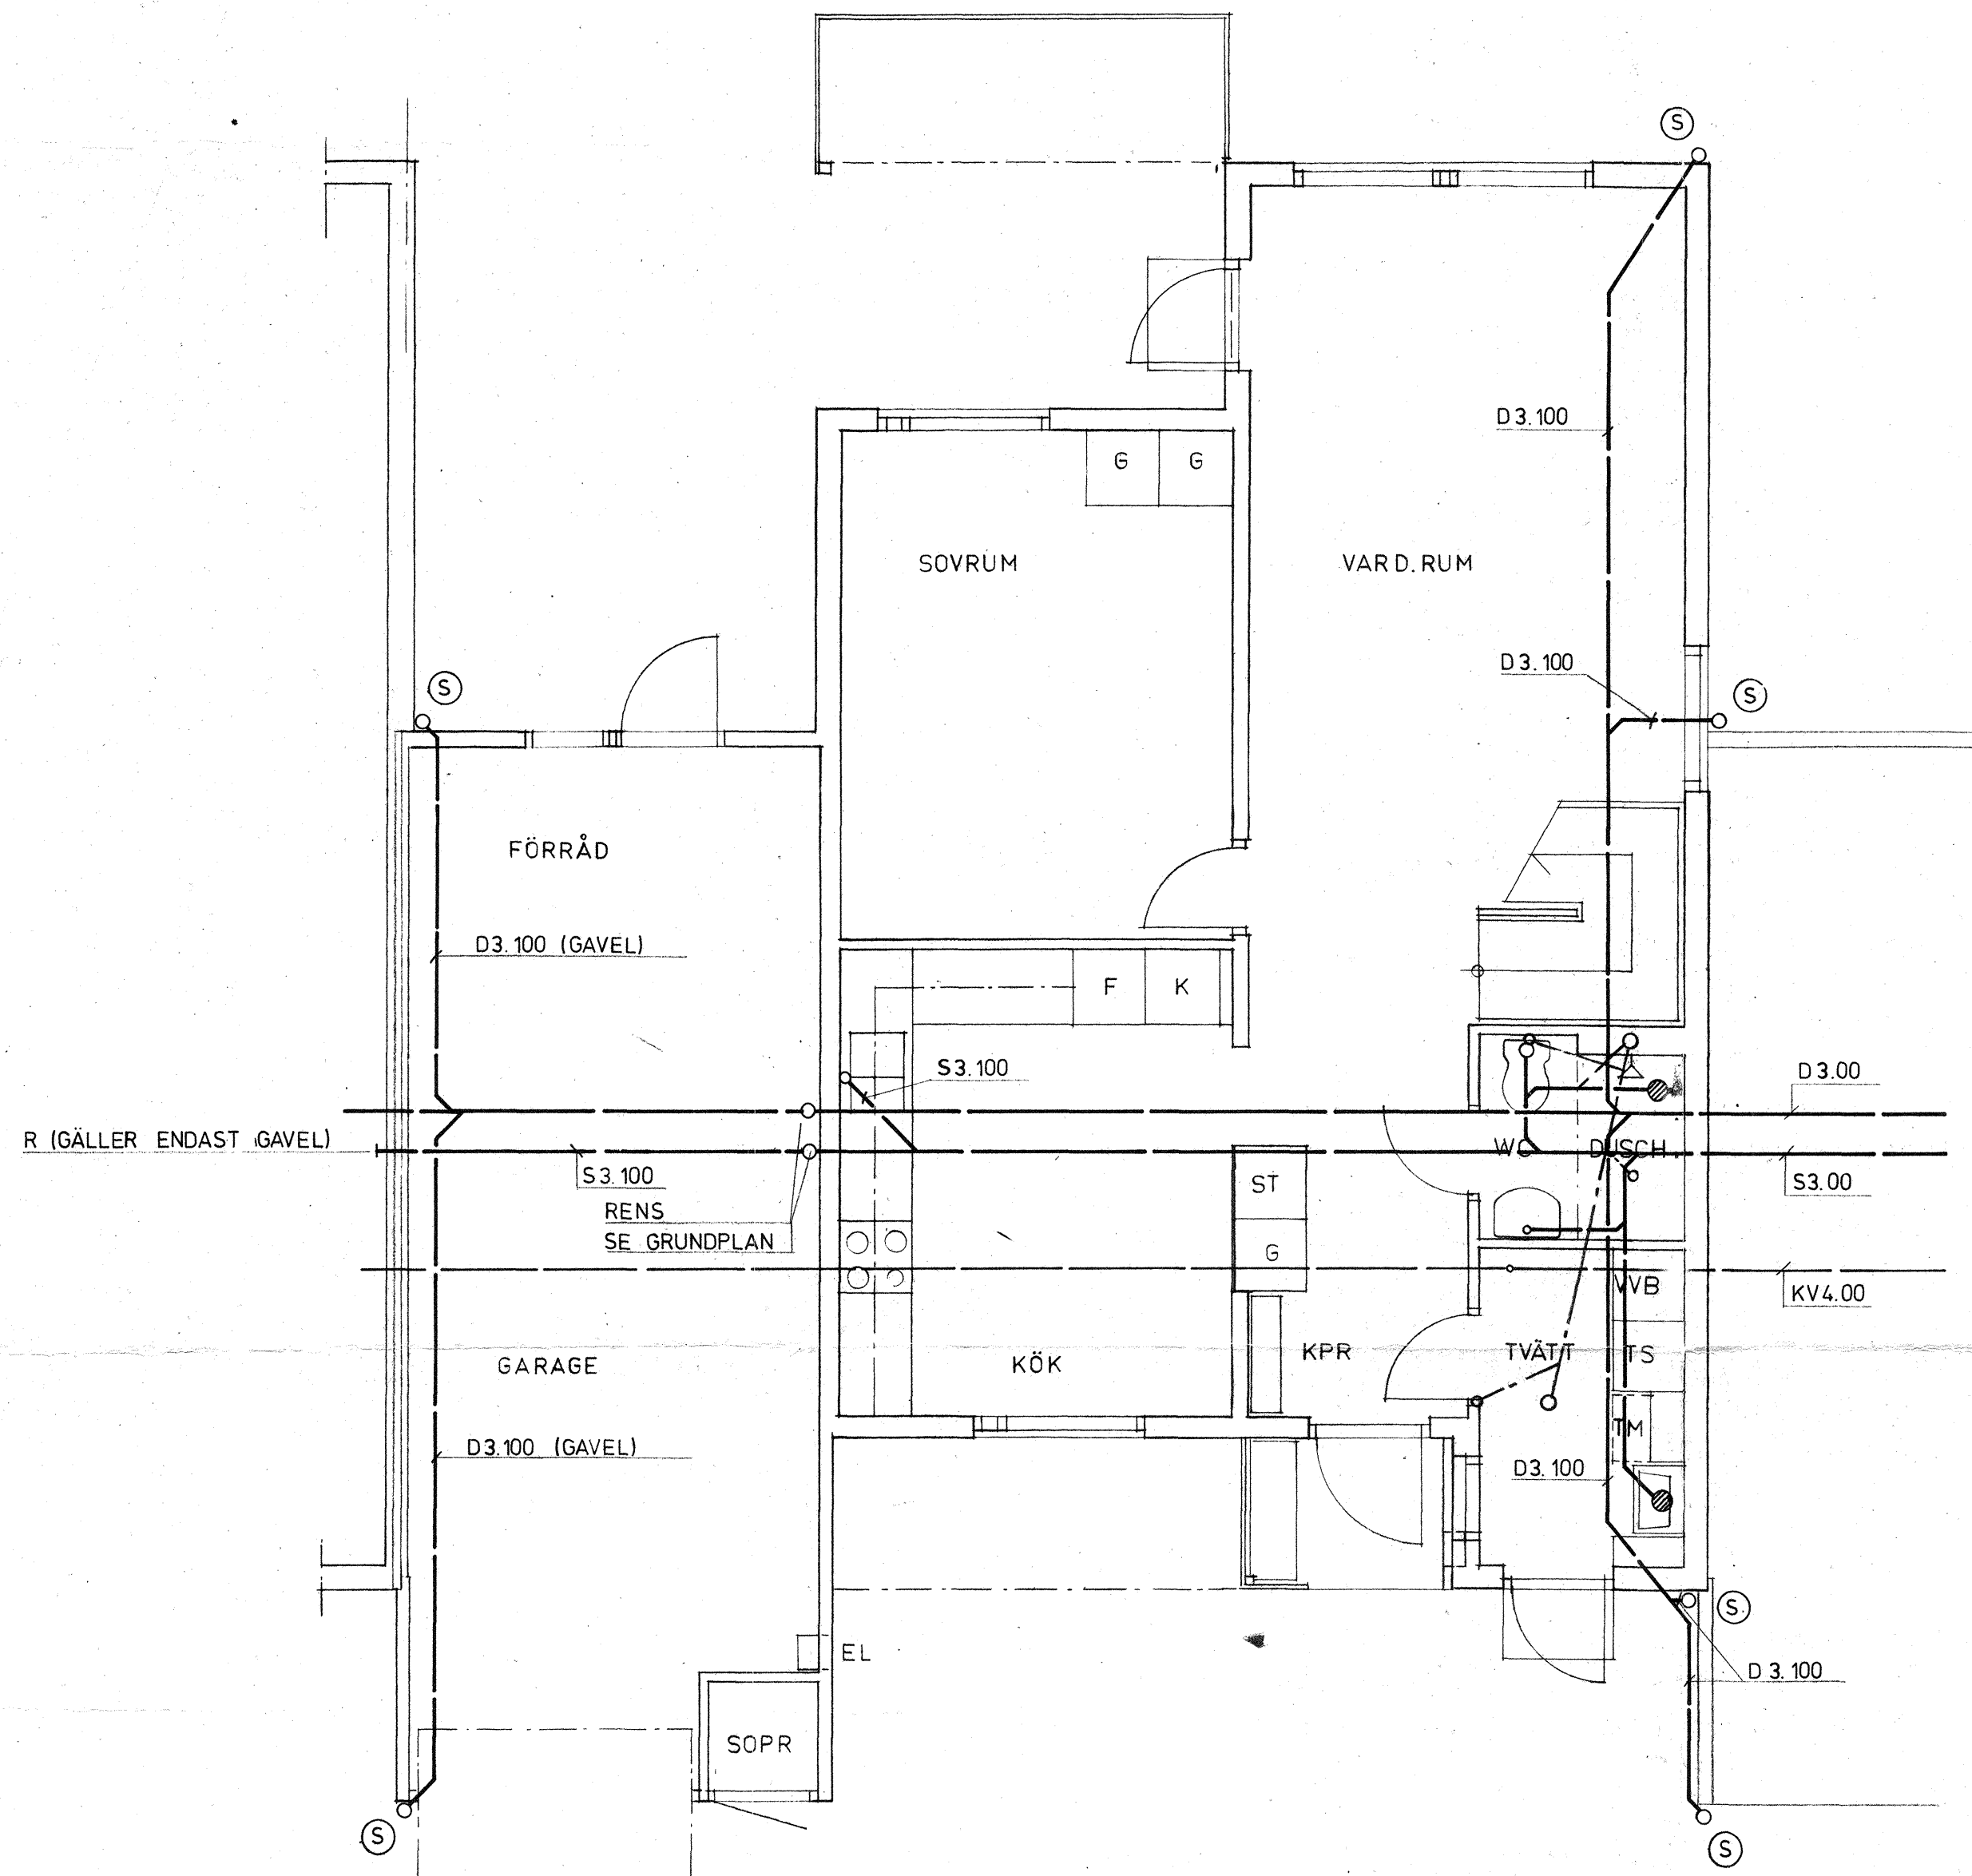

ENTRÉPLAN

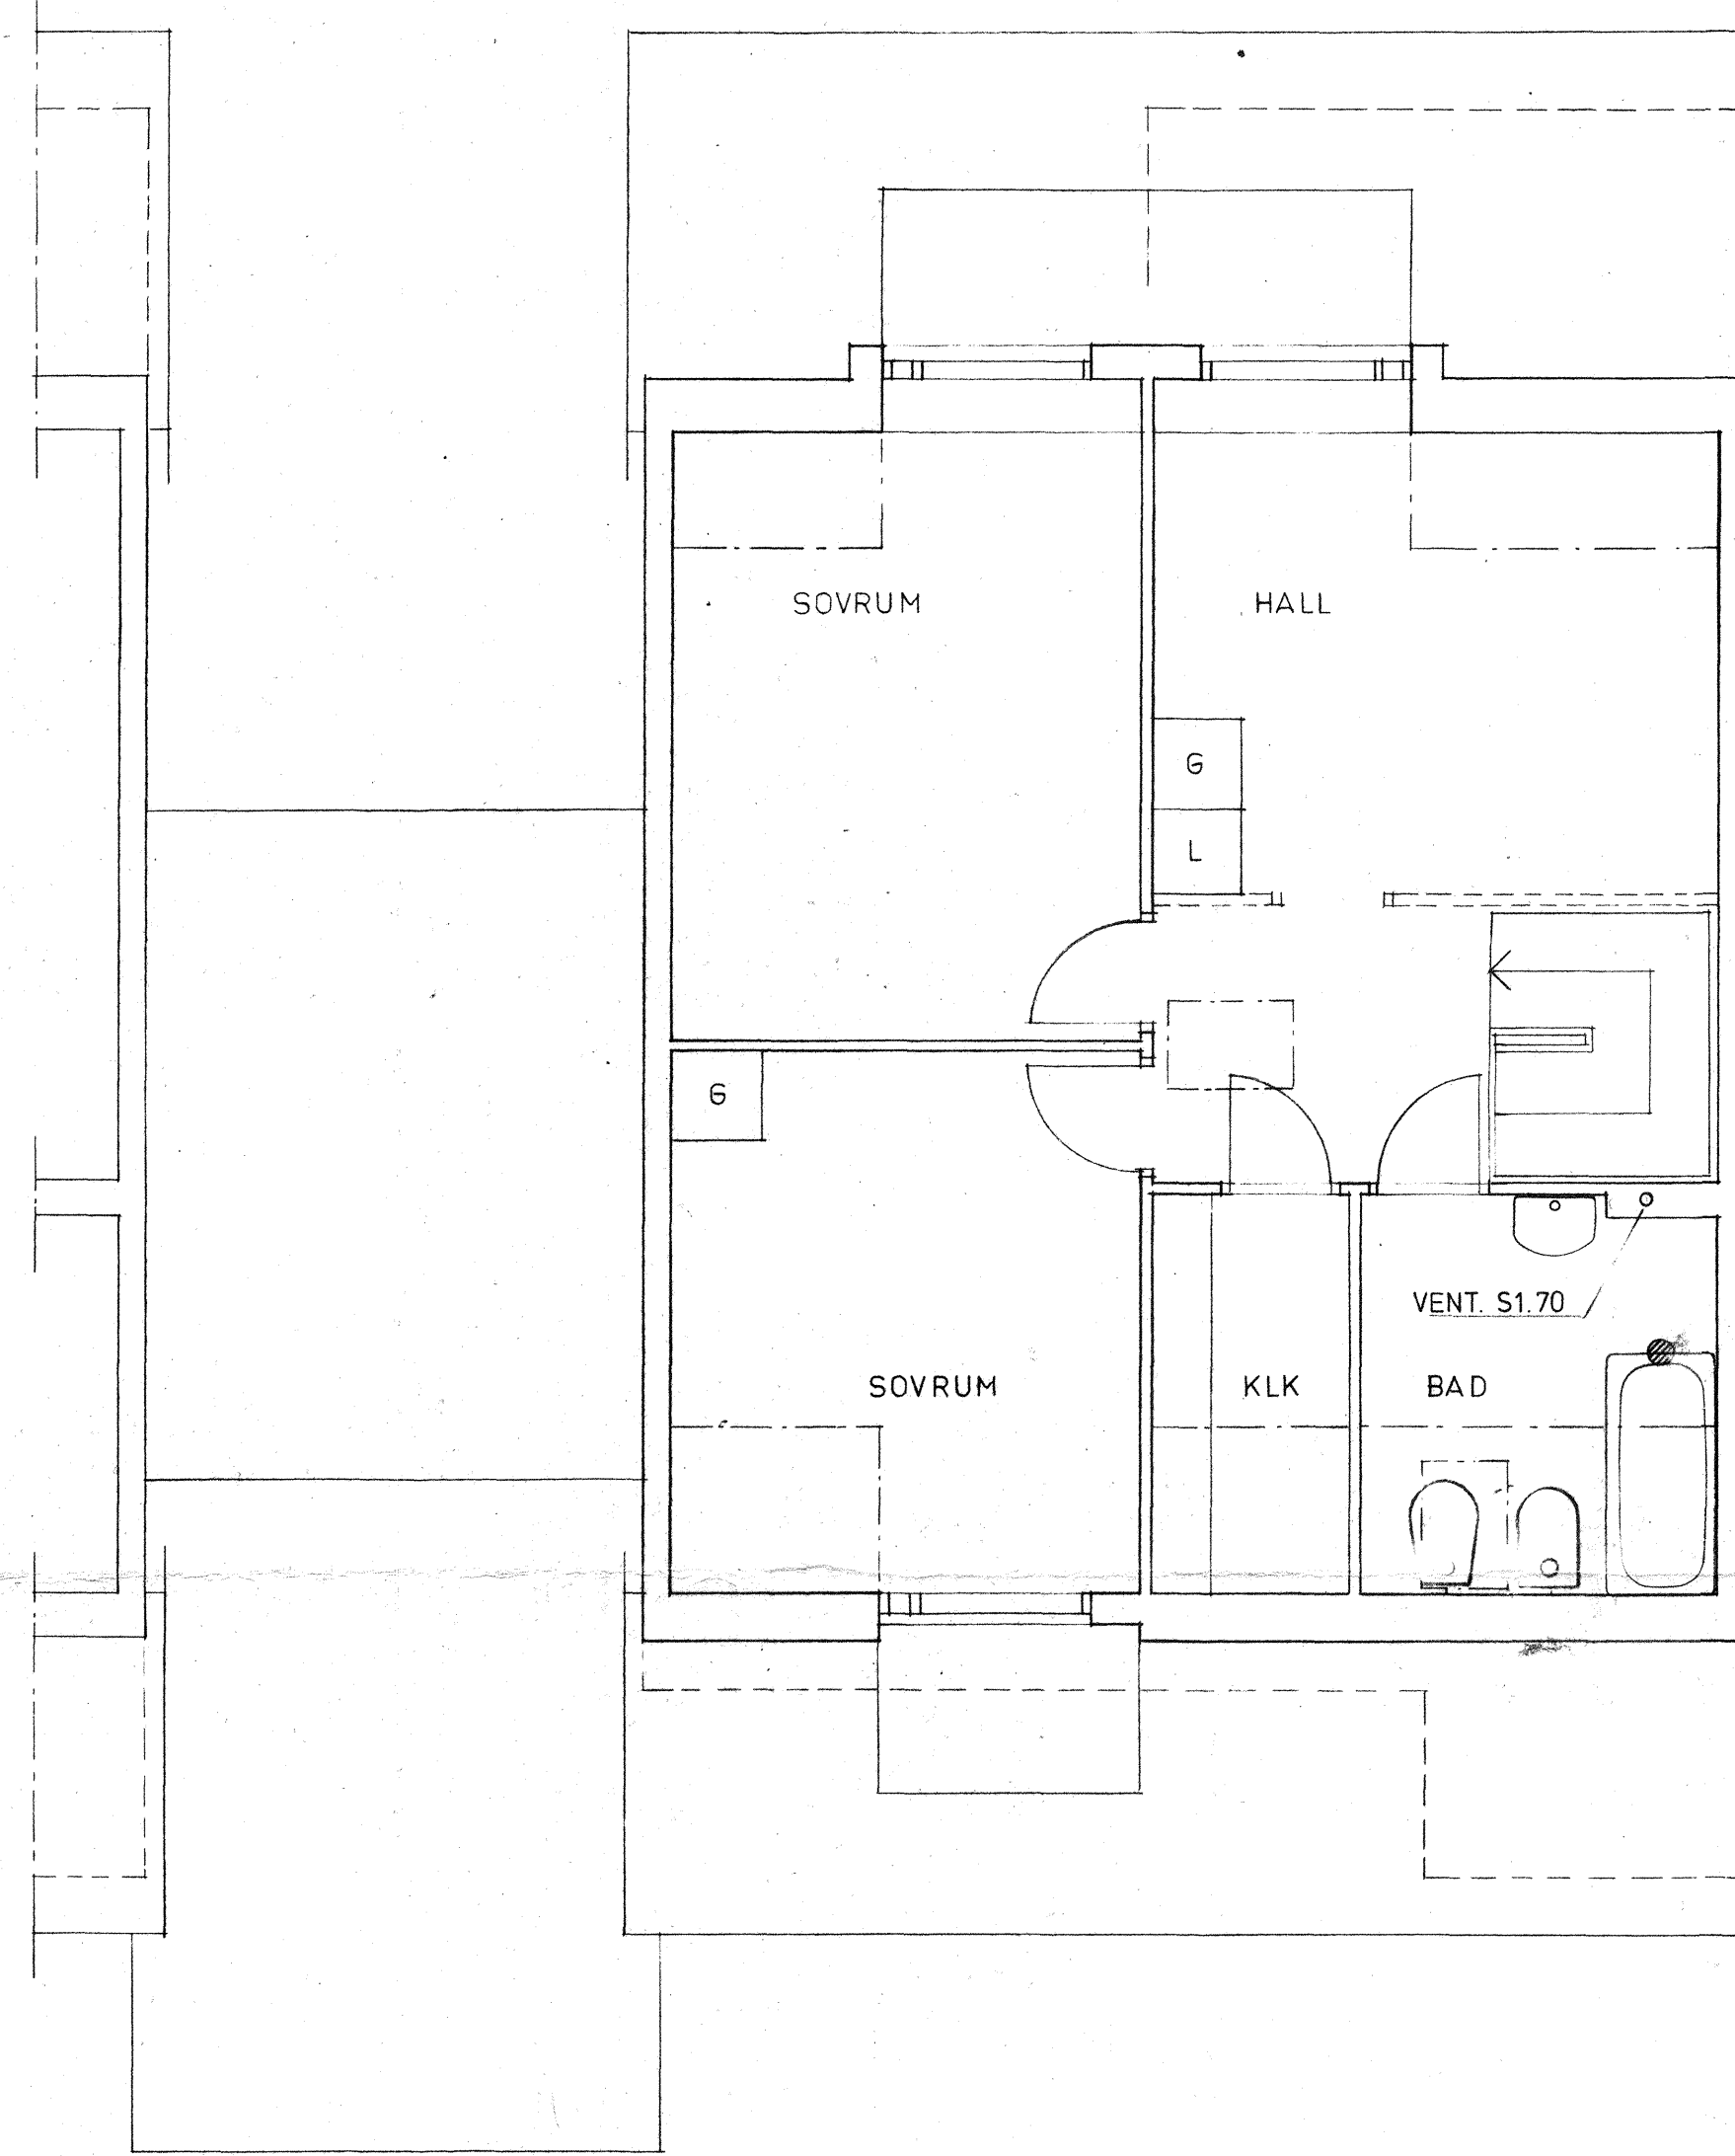

VINDSPLAN

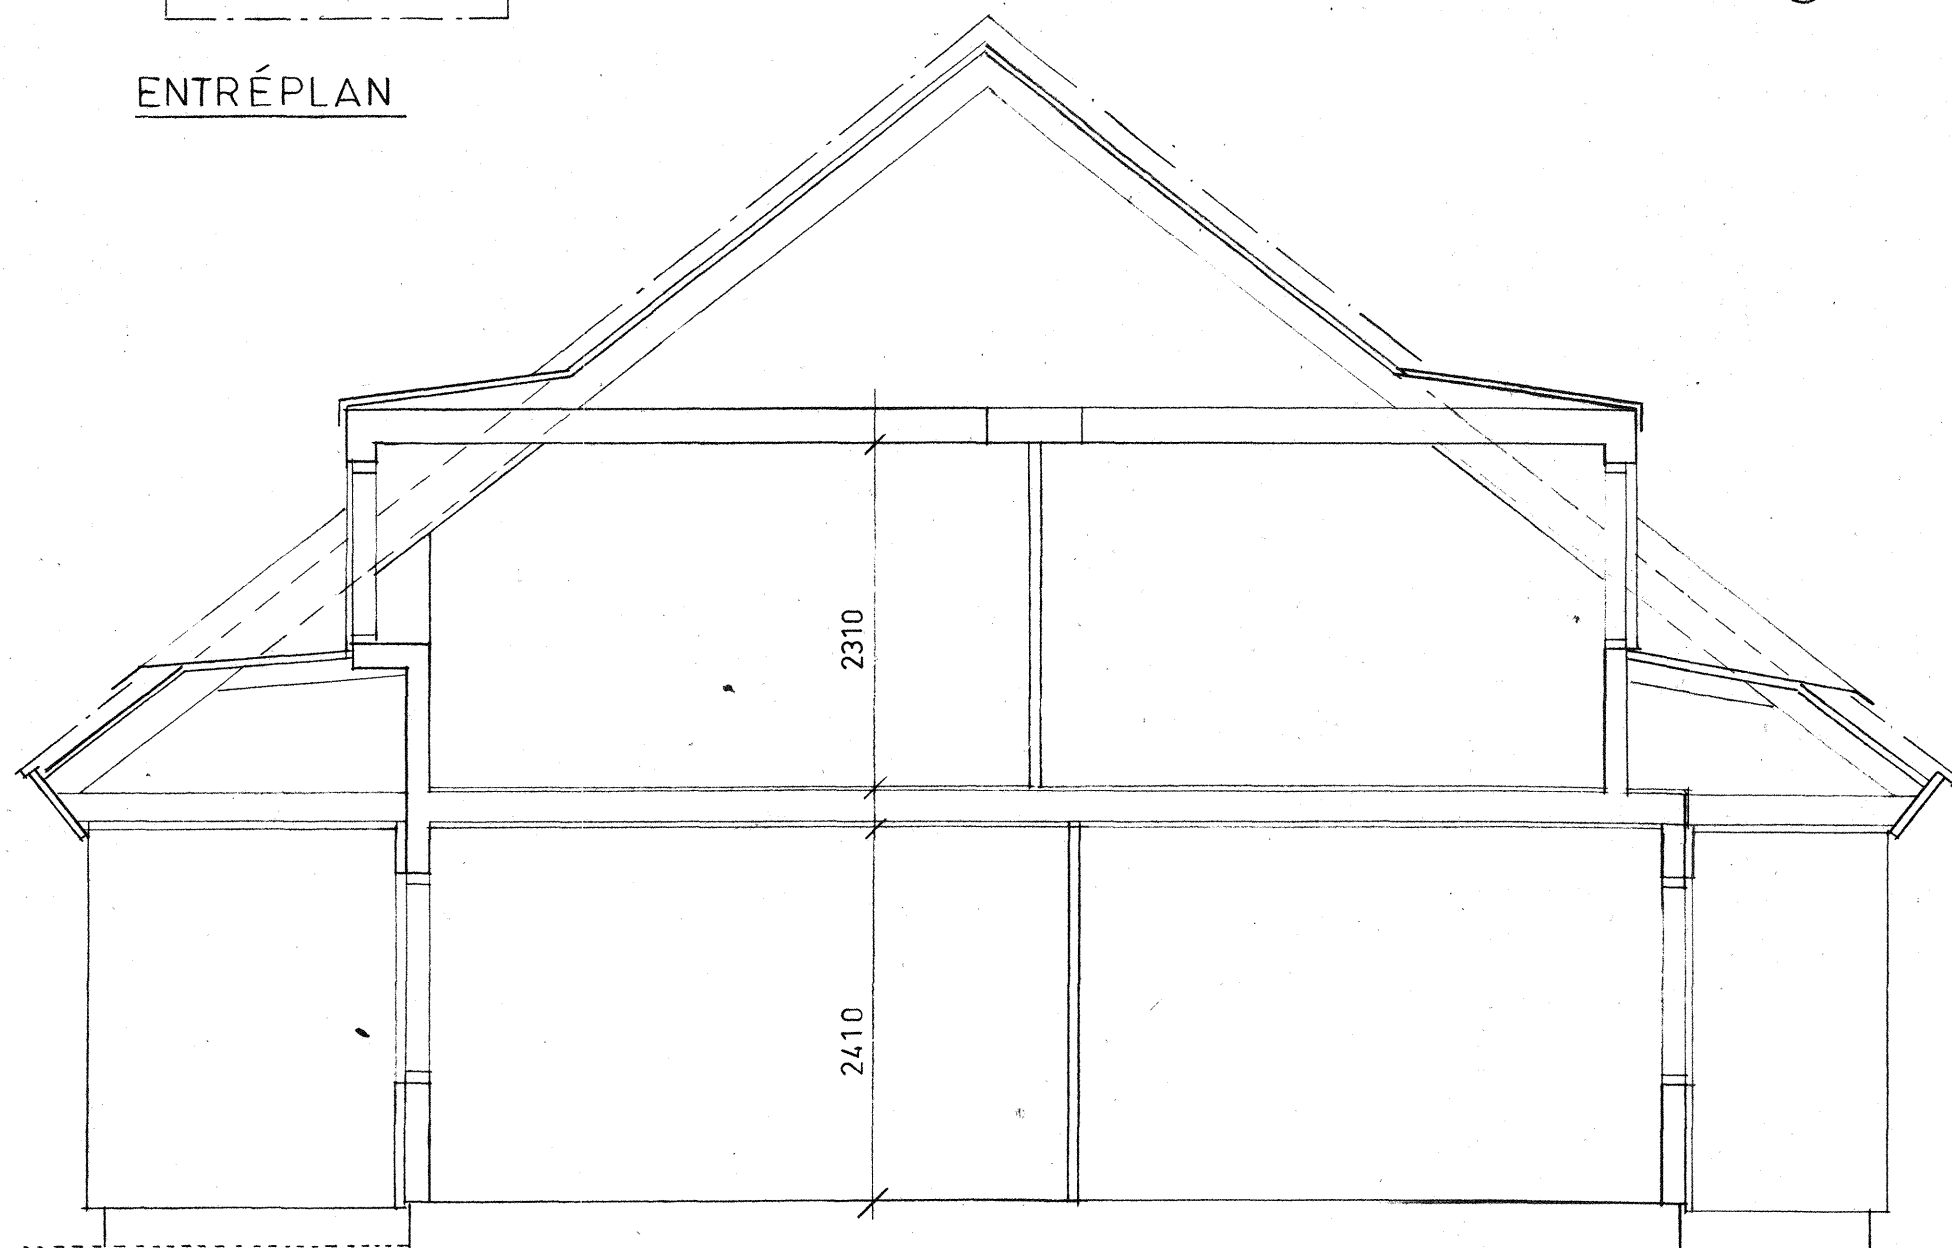

SEKTION

**ANVISNING**  
 Bottenbjälklag utföres som enskiktsgjutet betongbjälklag. Avloppsstosar mm får vid gjutning ej monteras på högre nivå än överkant bjälklag. Efter färdiggjutning skall apparatstosar monteras för WC samt ev. för tvättställ mm.

**ARBETSITNING**

REG	ANT	REGISTRERINGEN AVSER	SIGN	DATUM
<b>JOHN MATTSON BYGGNADSAKTIEBOLAG</b>				
NORDENFLYCHTSVÄGEN 66 FACK 104 25 STOCKHOLM 30			TEL. 08-13 00 80	
<b>VVS ÅG-Konsult AB</b>		YTTERBY GÅRD - RESARÖ VAXHOLMS KOMMUN		
		KEDJEHUS TYP K5-120 h PLANER, SEKTION VATTEN OCH AVLOPP		
RITAD KONSTRUERAD AV GRANSKAD AV ROLAND HOLMGREN		ARBETSNUMMER 73-7087		
STOCKHOLM 1974. 07. 01		KONTO 315 058		SKALA 1:50 RITNINGENUMMER S-52:10