
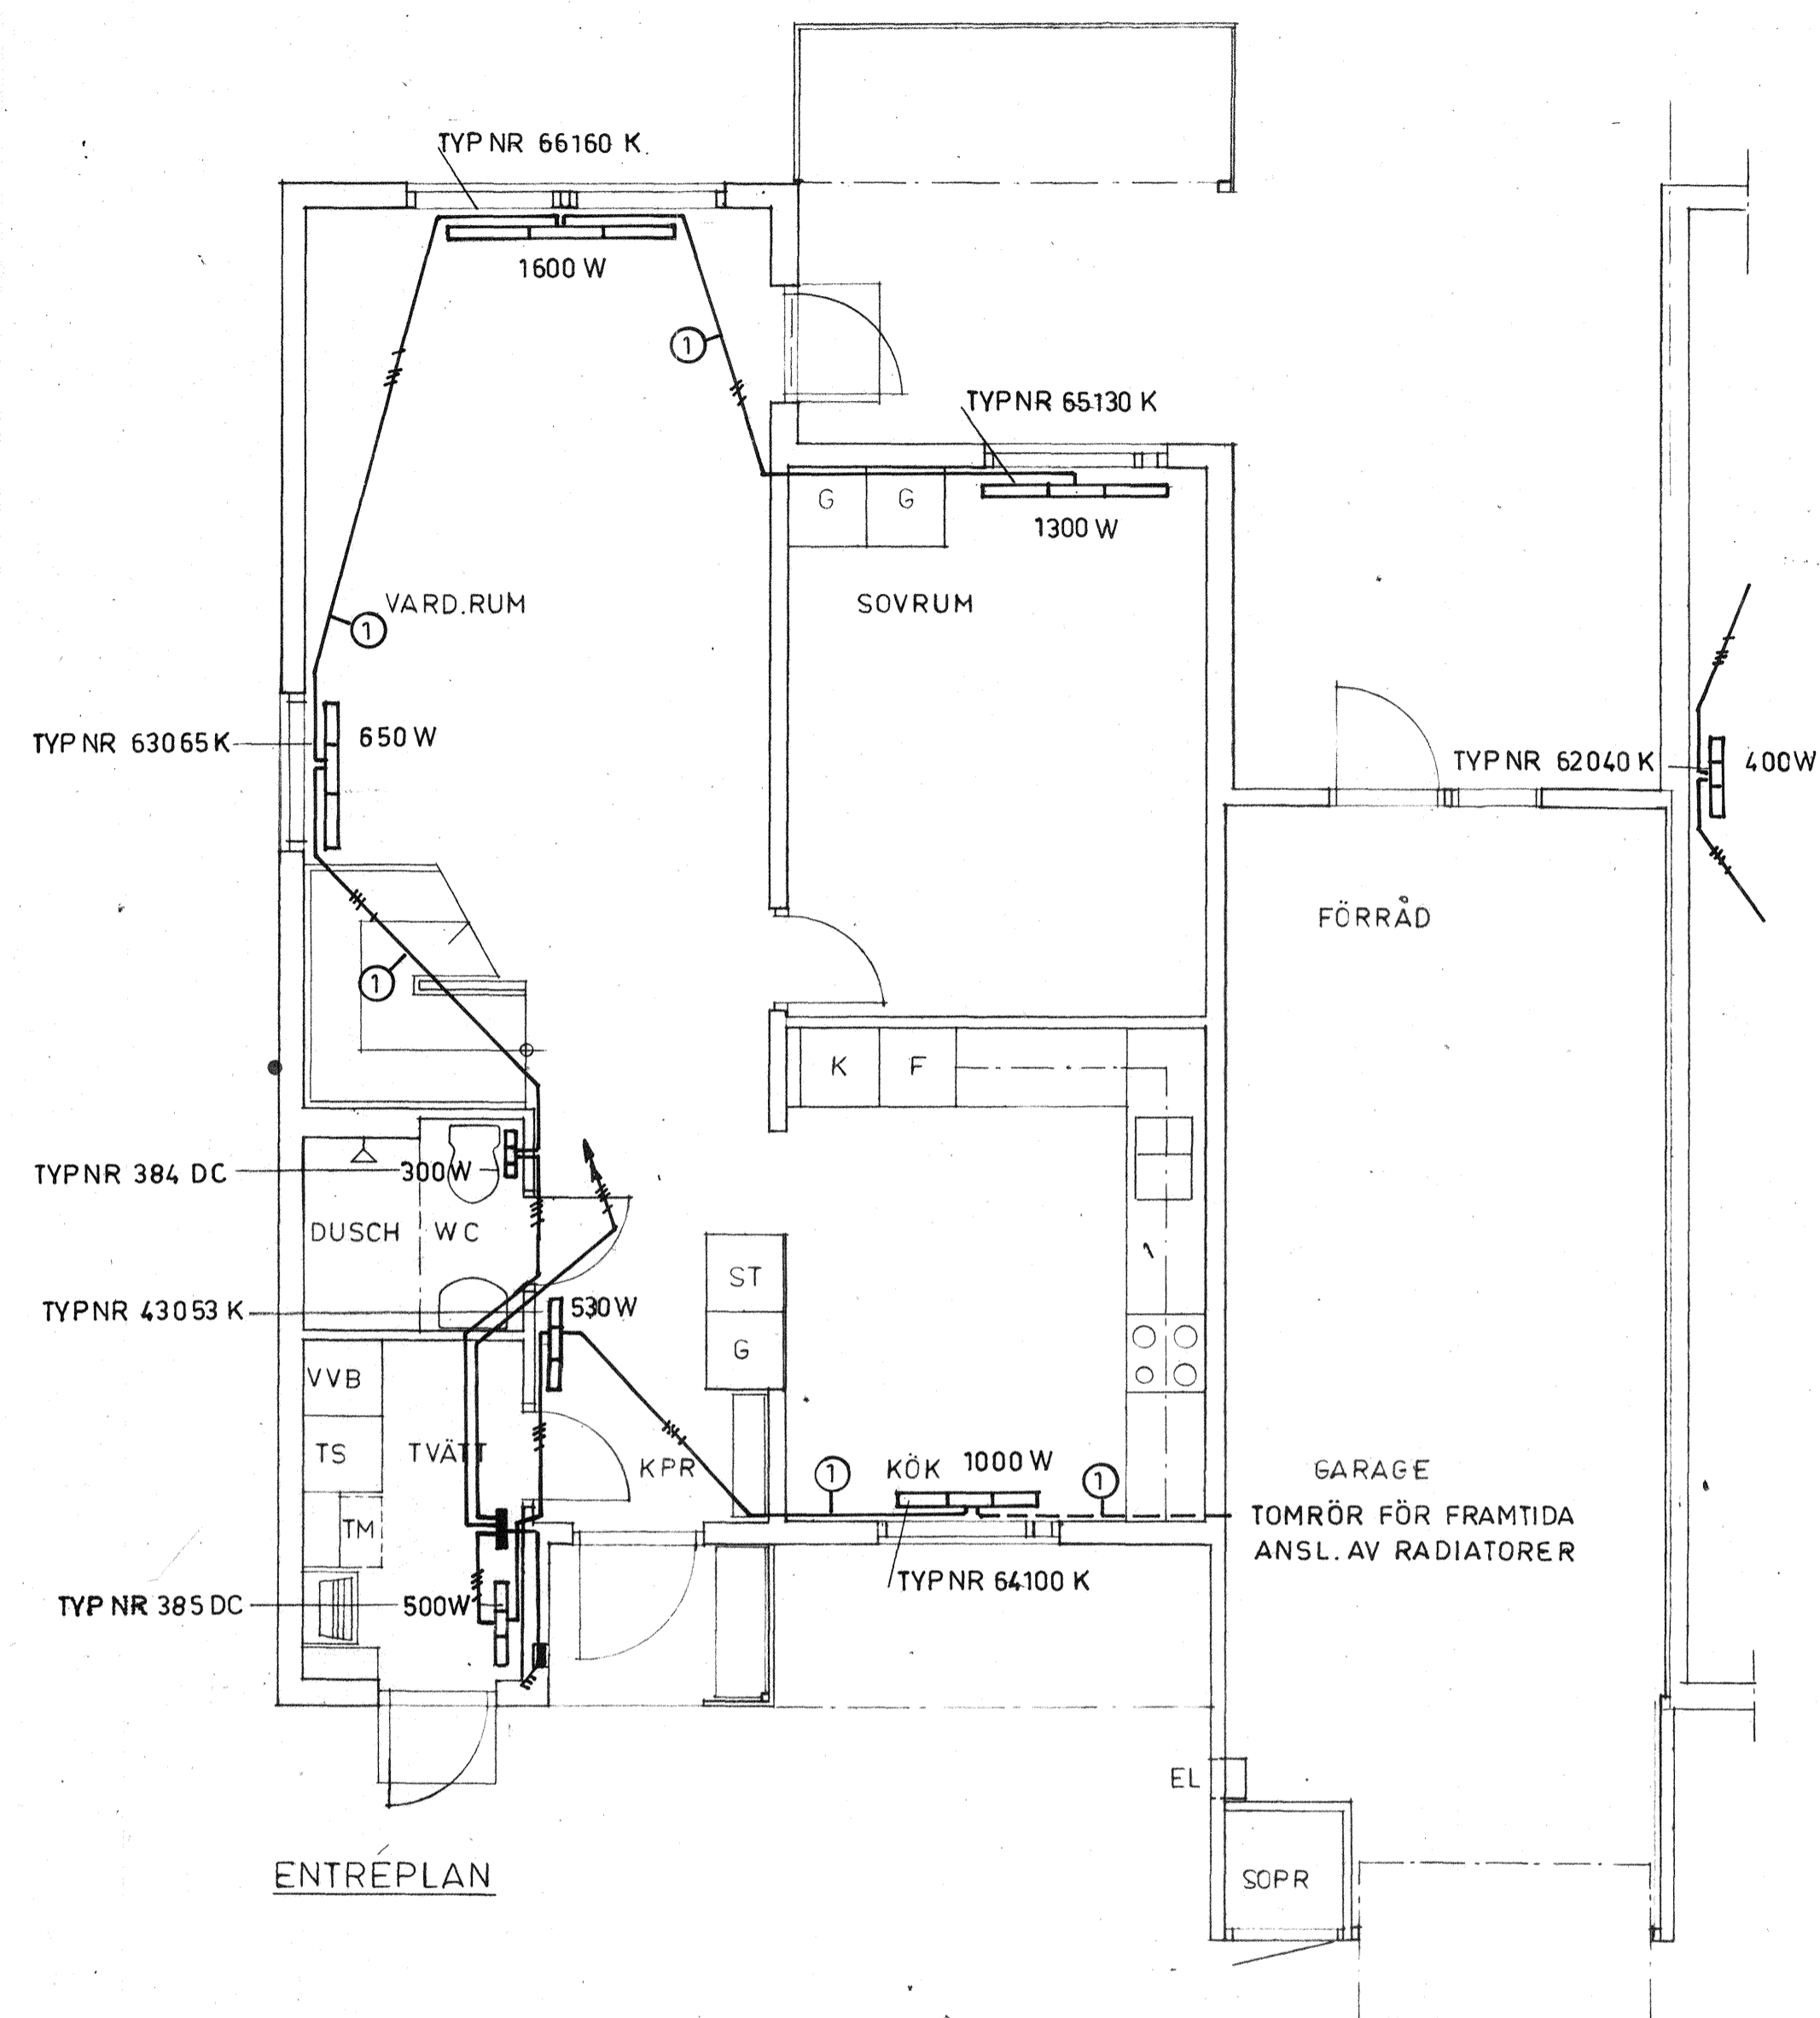
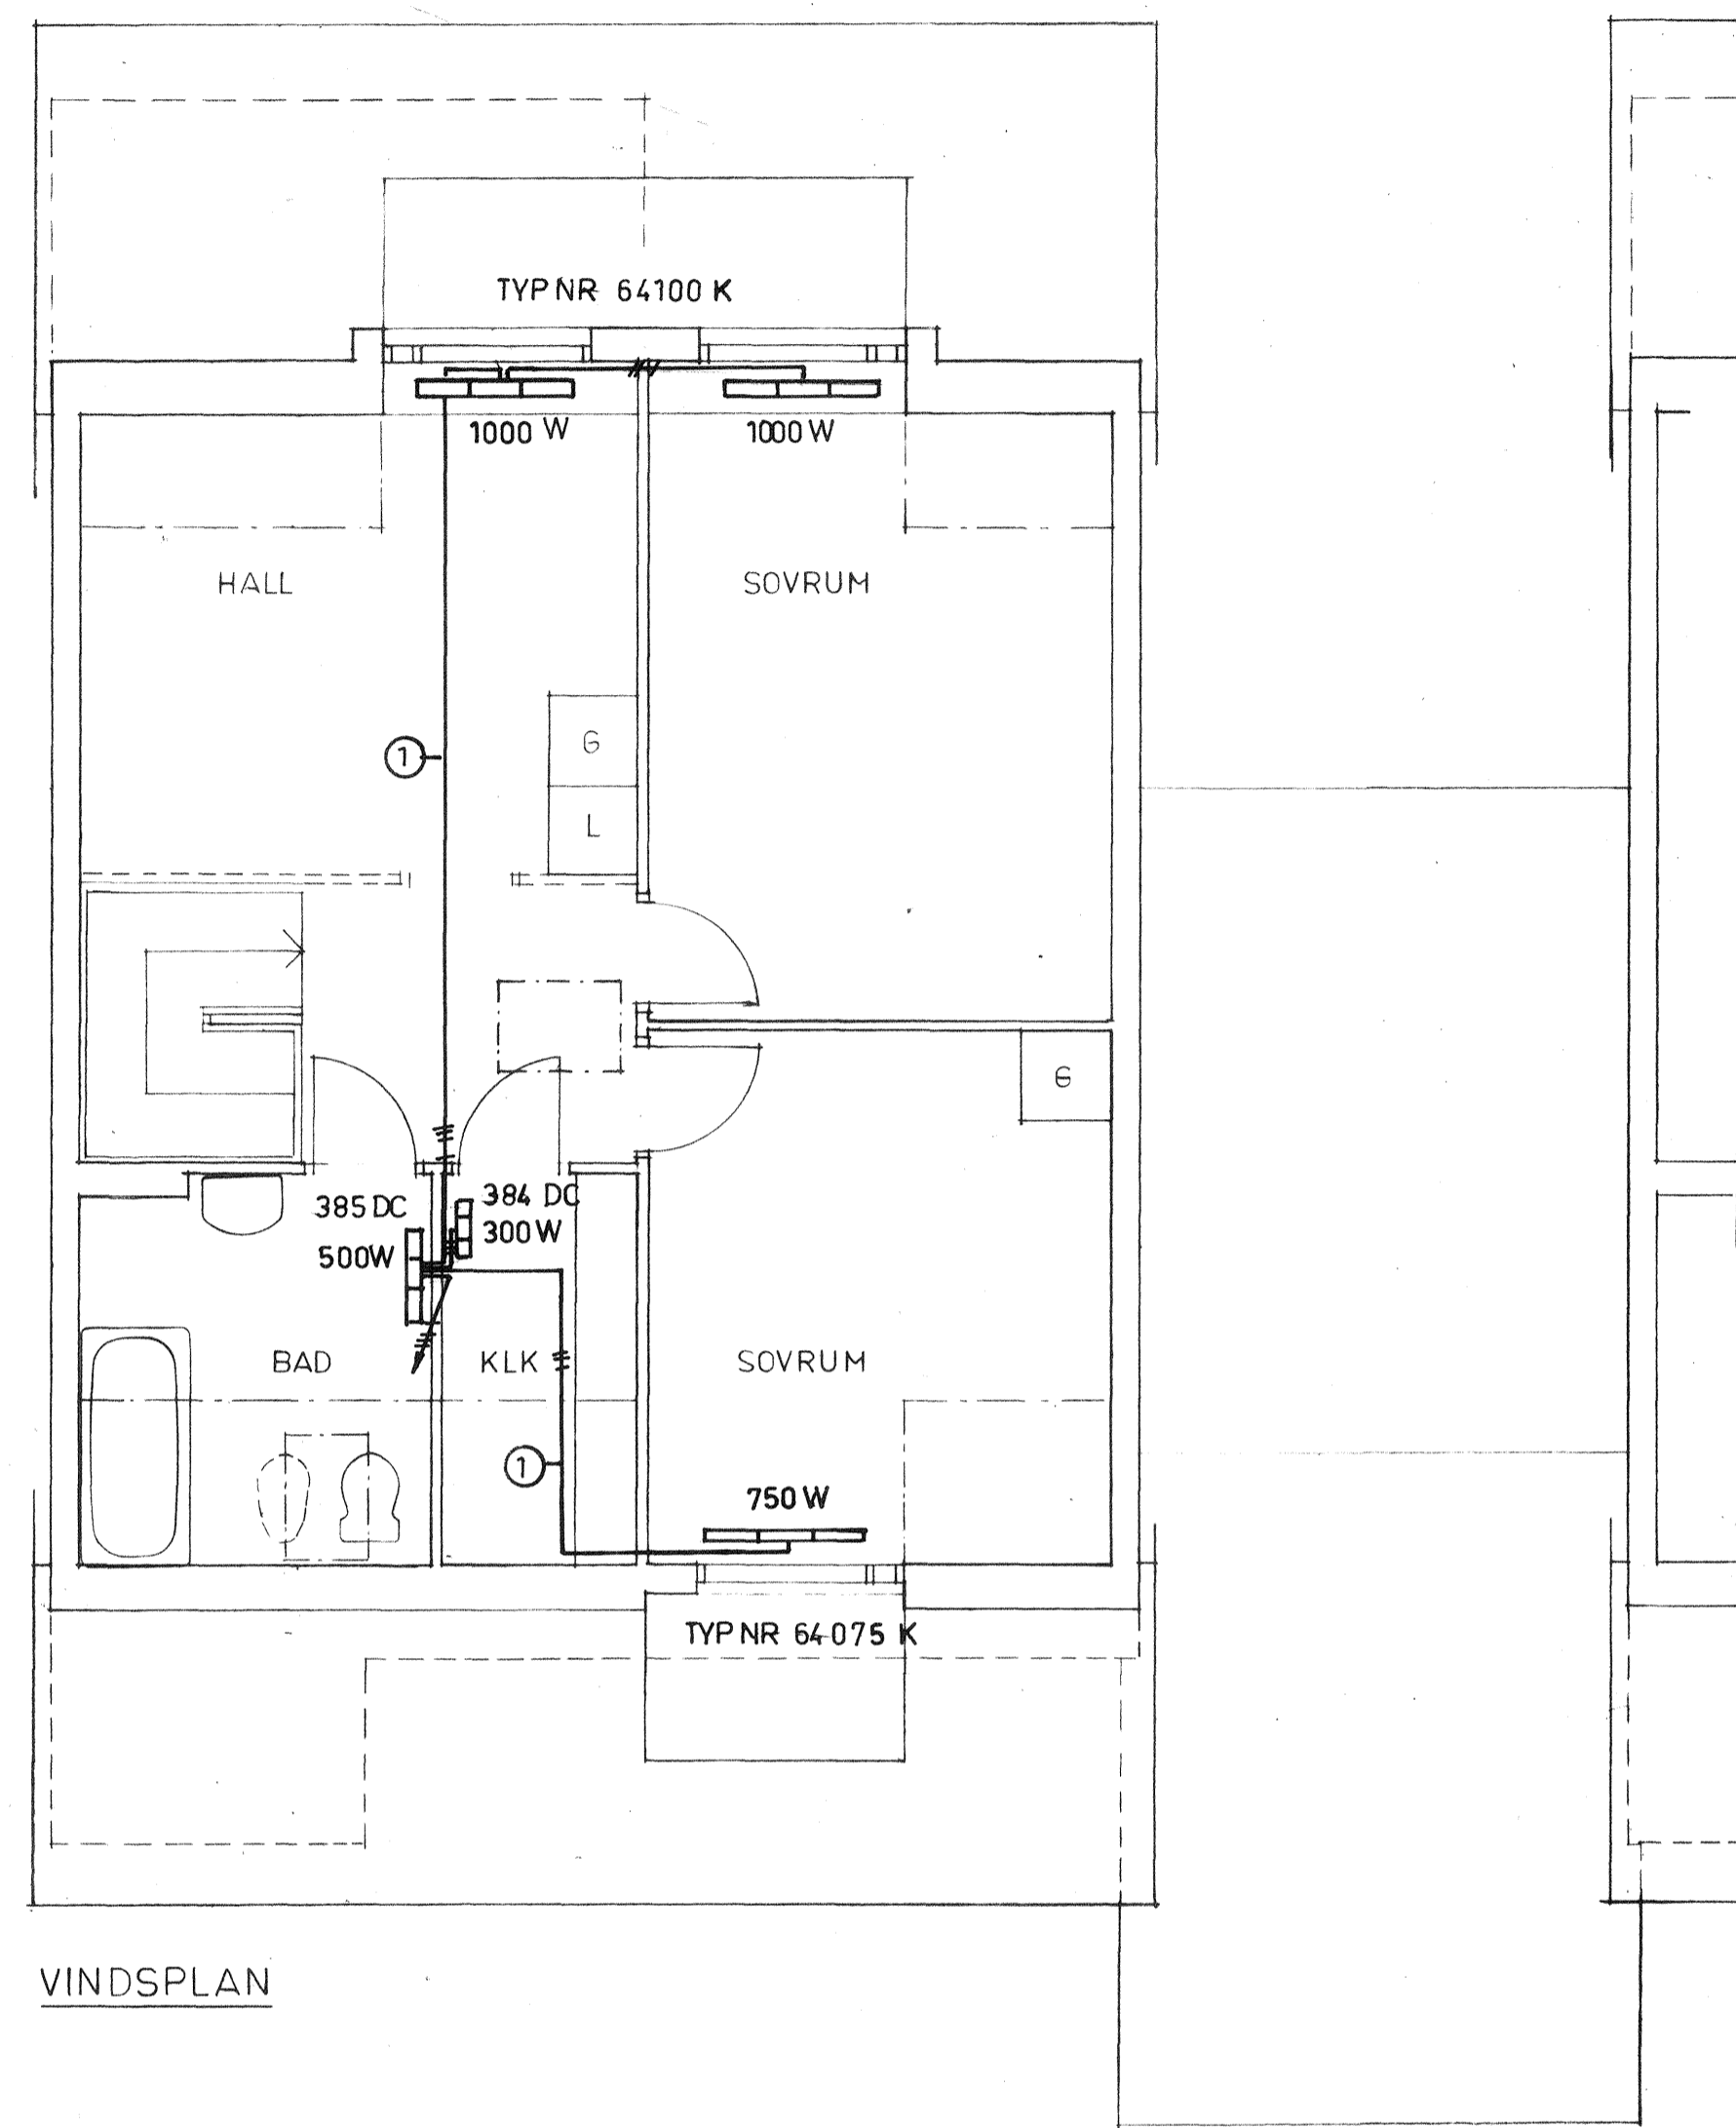


TECKENFÖRKLARING.


-  RADIATOR FABR. ELEKTRO STANDARD AB EL SP 380 V.
- ① RÖRFÖR. I GOLV



ENTRÉPLAN



VINDSPLAN

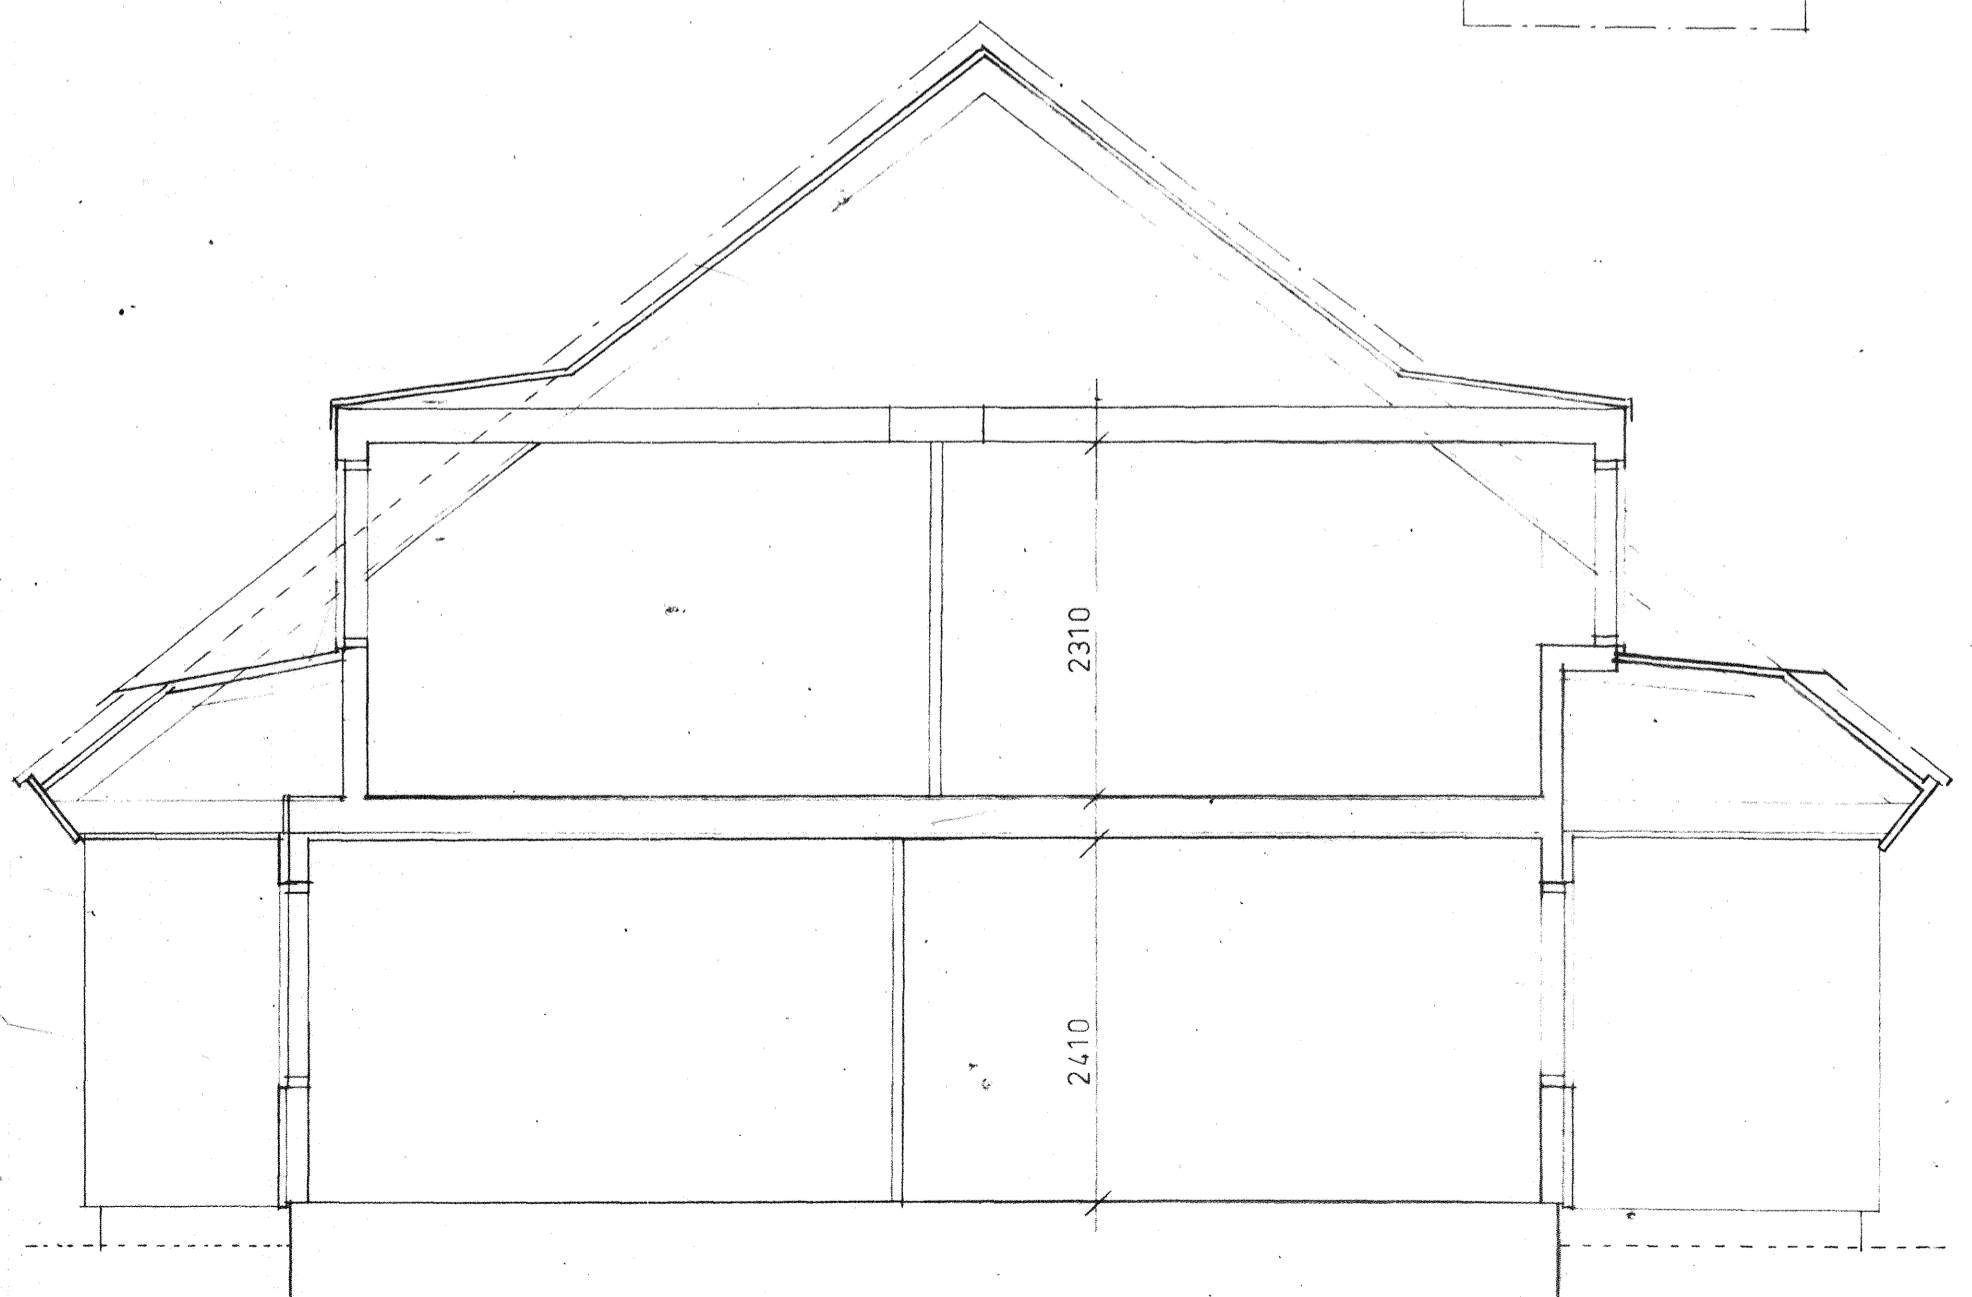

SEKTION

74.05.21

REG. ANT.		REGISTRERINGEN AVSER		SGN.	DATUM
JOHN MATTSON BYGGNADSAKTIEBOLAG					
NORDENFLYCHTSVÄGEN 66 FACK 104 25 STOCKHOLM 30				TEL. 08-13 00 80	
NORDOVIST ELKONSULT AB		KEDJEHUS TYP AK-115 V			
TÄBY		TEL. 08-7583014		PLANER SEKTIONER	
RITAD KONSTRUERAD AV GRANSKAD AV				ARBETSNUMMER	
ON				SKALA 1:50	
STOCKHOLM		KÖPTID		ARBETSNUMMER	
74 08 09		315087		E 63:3	