


SEKTION D-D

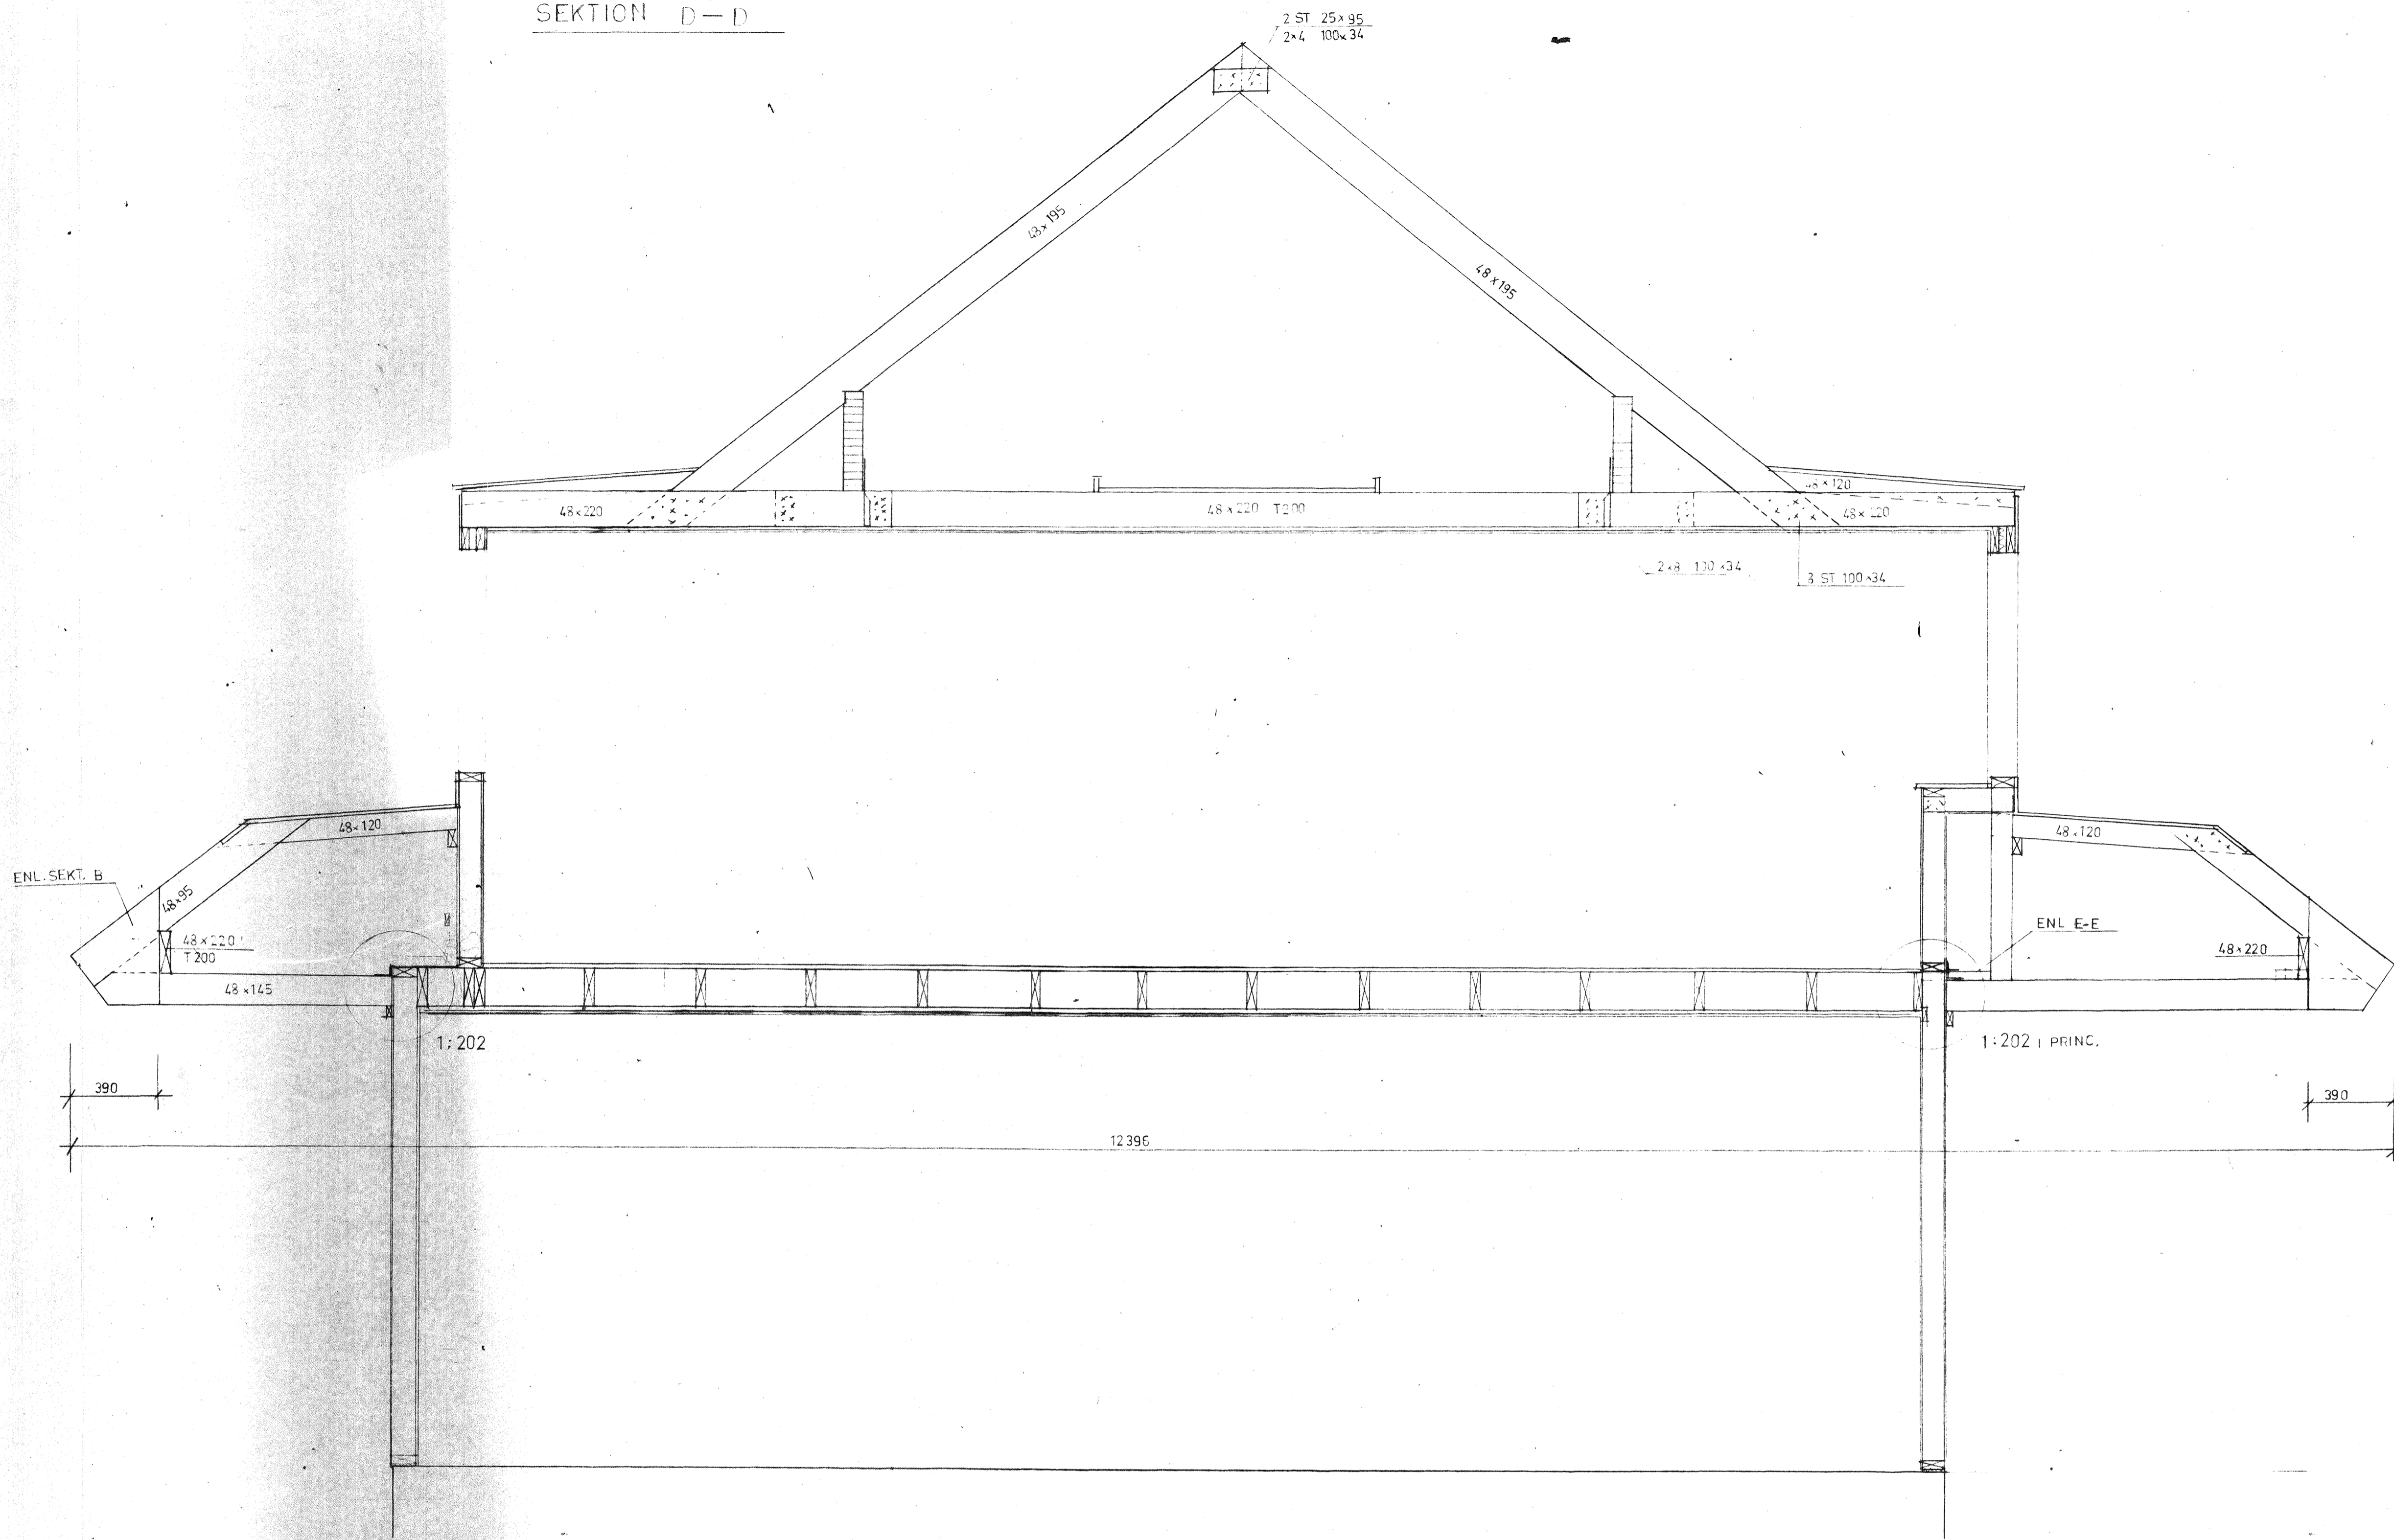

ARBETS-RITNING

REG	ANT	REGISTRERINGEN AVSER	SIGN	DATUM
<p>JOHN MATTSON BYGGNADS-AKTIEBOLAG</p> <p>NORDENFLYCHTSVÄGEN 66 FACK 104 25 STOCKHOLM 30 TEL. 08-13 00 80</p>				
<p>ING. F. A. NILS CARLSSON HÄGERSTENS ALLE, BOX 226 126 02 HÄGERSTEN TEL. 97 32 00, 97 32 15</p>			<p>HUSTYP K 5-20</p>	
<p>YTTREBY GÅRD, VAXHOLM</p>			<p>SEKTION D-D</p>	
<p>RITAD KONSTRUERAD AV GRANSKAD AV</p>		<p>ARBETSNUMMER</p>		
<p>Bv</p>		<p>1674</p>		
<p>STOCKHOLM</p>		<p>KONTO</p>		
<p>74 08 28</p>		<p>315 087</p>		
<p>REG</p>		<p>RITNINGNUMMER</p>		
<p>K 204</p>		<p>SKALA 1:20</p>		